


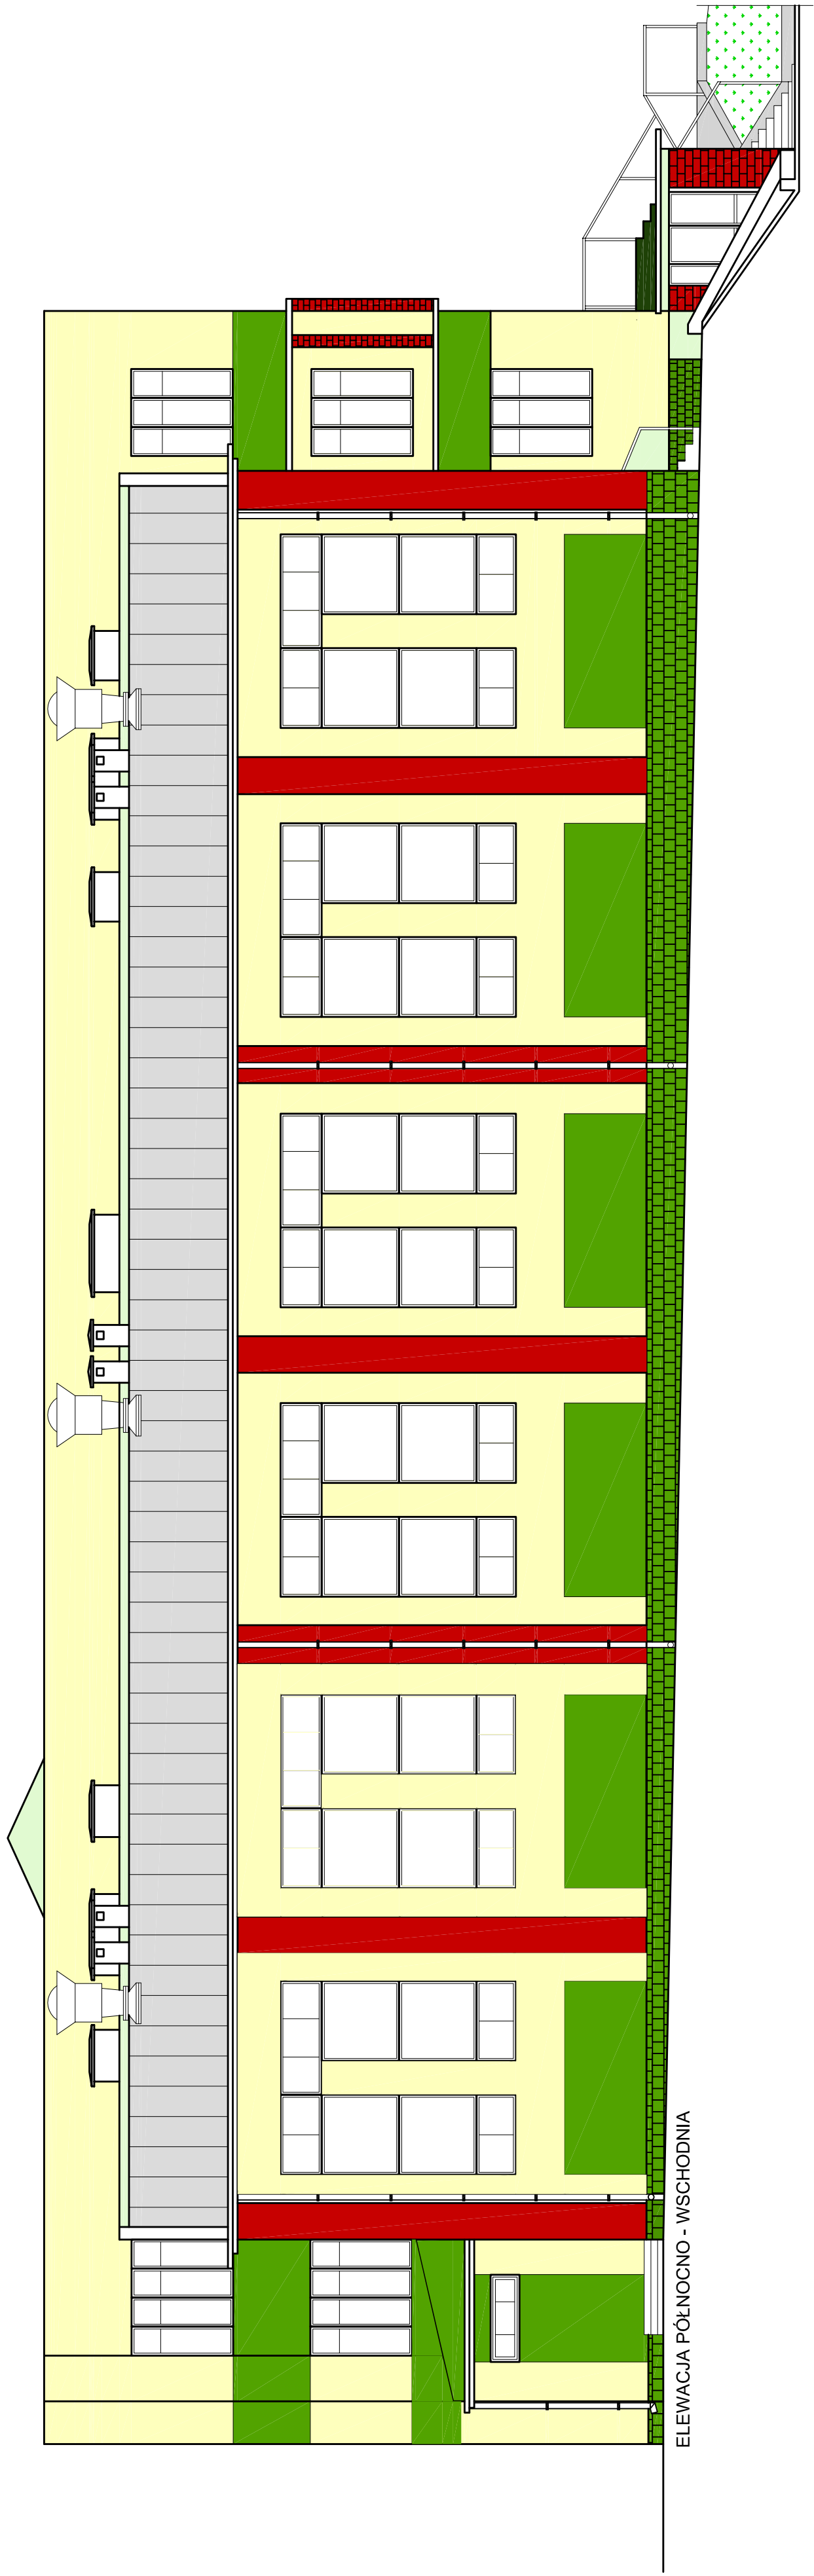

REMONTO BUDYNKU SZKOŁY PODSTAWOWEJ W ŻARNOWIE

INWYDZIS	Gmina Żarnów, ul. Opoczyńska 5, 26-330 Żarnów			SKALA
KONTAKTOWY	msc. Żarnów, ul. Polna 1, dz. nr ewid. - 295/3, 296/1 - , obr. Żarnów, gm. Żarnów			1:100
PROJEKTANT	ngr inż. Tomasz Różycki	MURKOWSKI	NIE PRACUJĘ STANOWISZCZ upr. nr LOD/3250/PWBKb/17	PAPYS
DATUM	Syczeń 2018	TITLE ARCHITAM		NR STR.
			RZUT ELEWACJI	4