


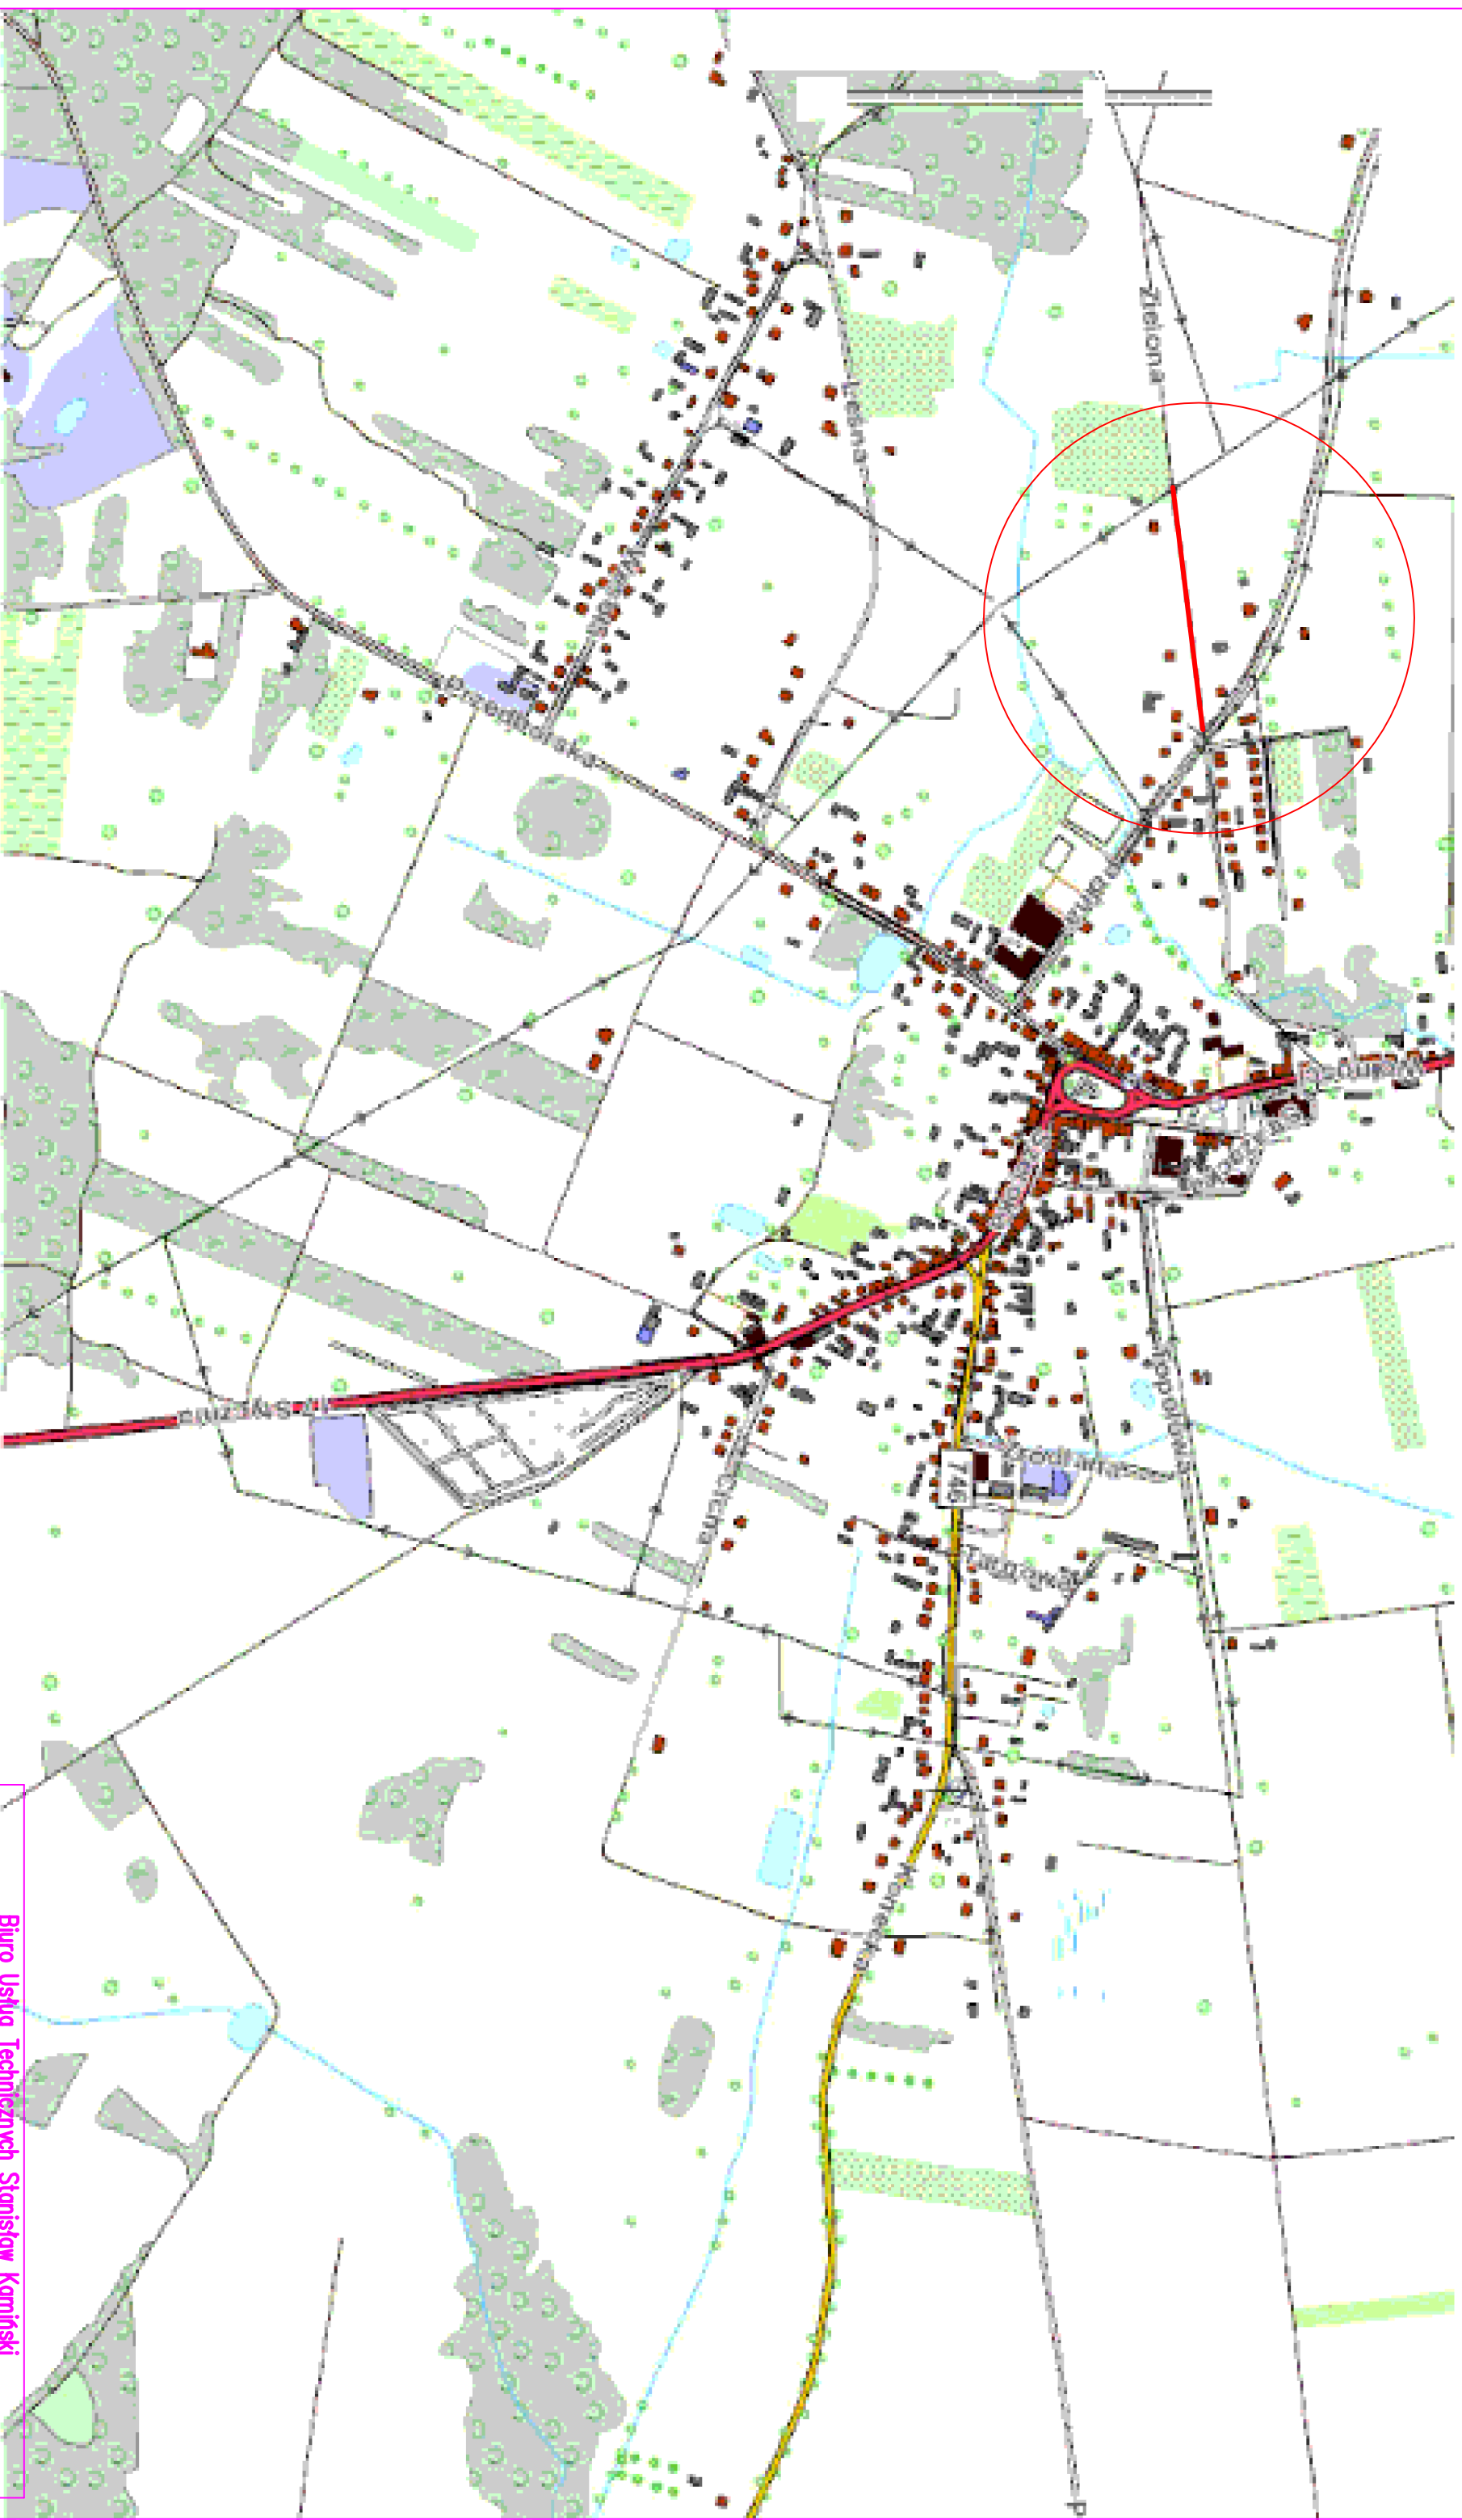

Biuro Usług Technicznych Stanisław Kamiński				
25-390 Kielce ul. Dymińska 53				
Projektant	KL 144/91		Dpracownik	KL 79/91
mgr inż. Zenon Kubiński			mgr inż. Stanisław Kamiński	
Stadium	Projekt budowlany-wykonawczy		Inwestor	GMINA ZARNÓW UL. POŁOZYŃSKA 5, 28-330 ZARNÓW
Przedsięwzięcie	PRZEBUDOWA DRUGI			Skala:
	NA ULICY ZIELONEJ W ZARNOWIE DZ. NR 246			Nr. rysu
				1.1
Treść rysunku	ORIENTACJA			WYDANIE 2016 I