


PRZEKRÓJ NORMALNO-KONSTRUKCYJNY –km 0+000 – – DO KM 0+303

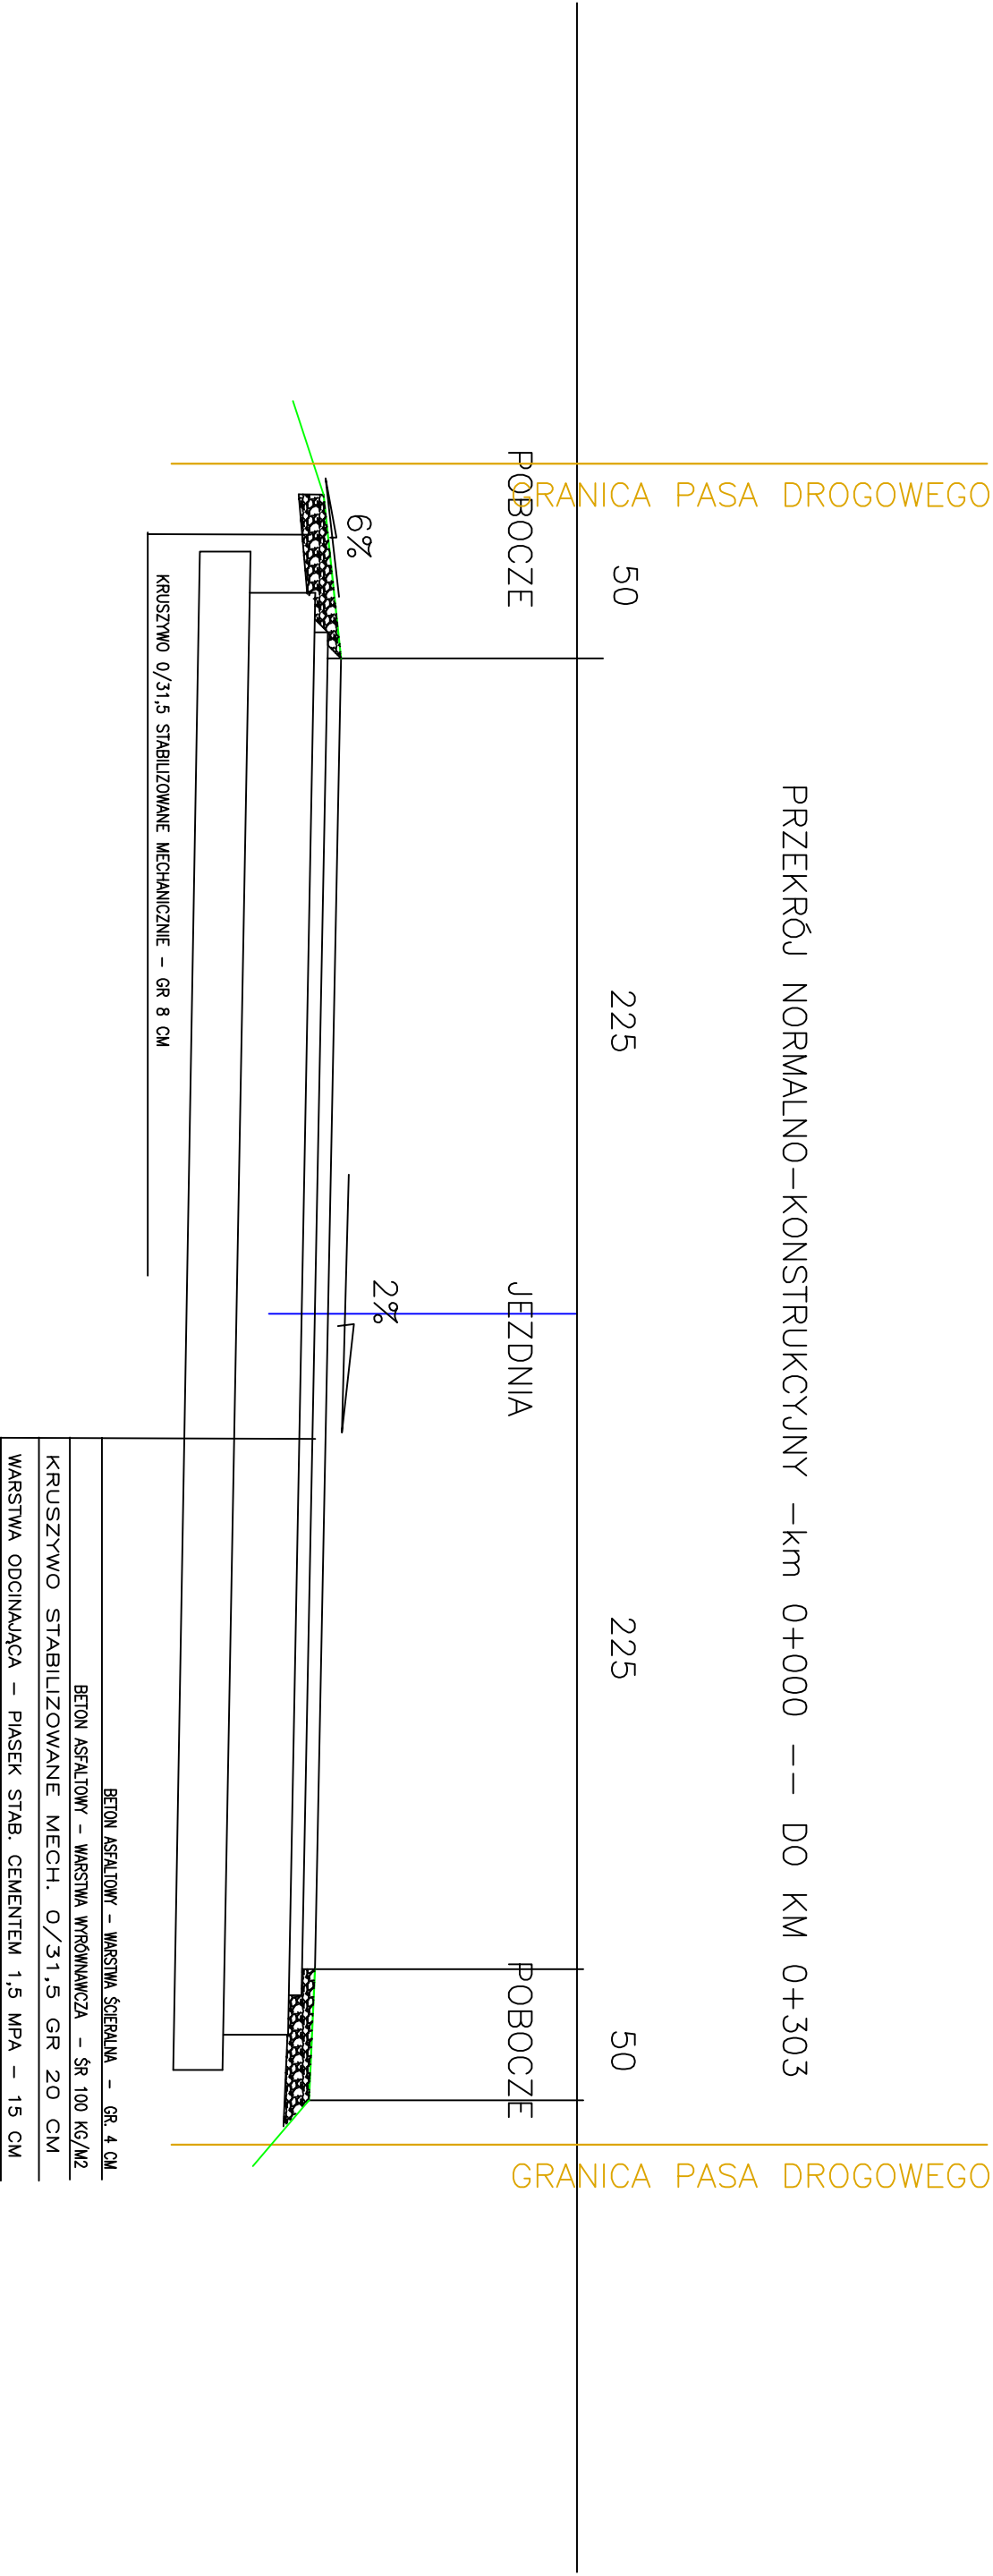

Biurow Usług Technicznych Stanisław Kamiński				
25-390 Kielce ul. Dymińska 53				
Projektant:	KL 144/91	KL 79/91		
mgr inż. Zenon Kubiński		mgr inż. Stanisław Kamiński		
Stadium:	Projekt budowlany-wykonawczy	Investor:	GMINA ŻARNÓW	
			UL. OPACZYŃSKA 5, 26-330 ŻARNÓW	
Przedsięwzięcie:	PRZEBUDOWA DRogi			Skala:
	NA ULICY ZIELONEJ W ŻARNOWIE DZ. NR 246			1:25
				Nr rysu:
				1.4
Treść rysunku	PRZEKROJE NORMALNO-KONSTRUKCYJNE			data: 14.10.2016 r.