



SZCZEGÓŁ KONSTRUKCYJNY ZJAZDU INDYWIDUALNEGO

SKALA 1:100

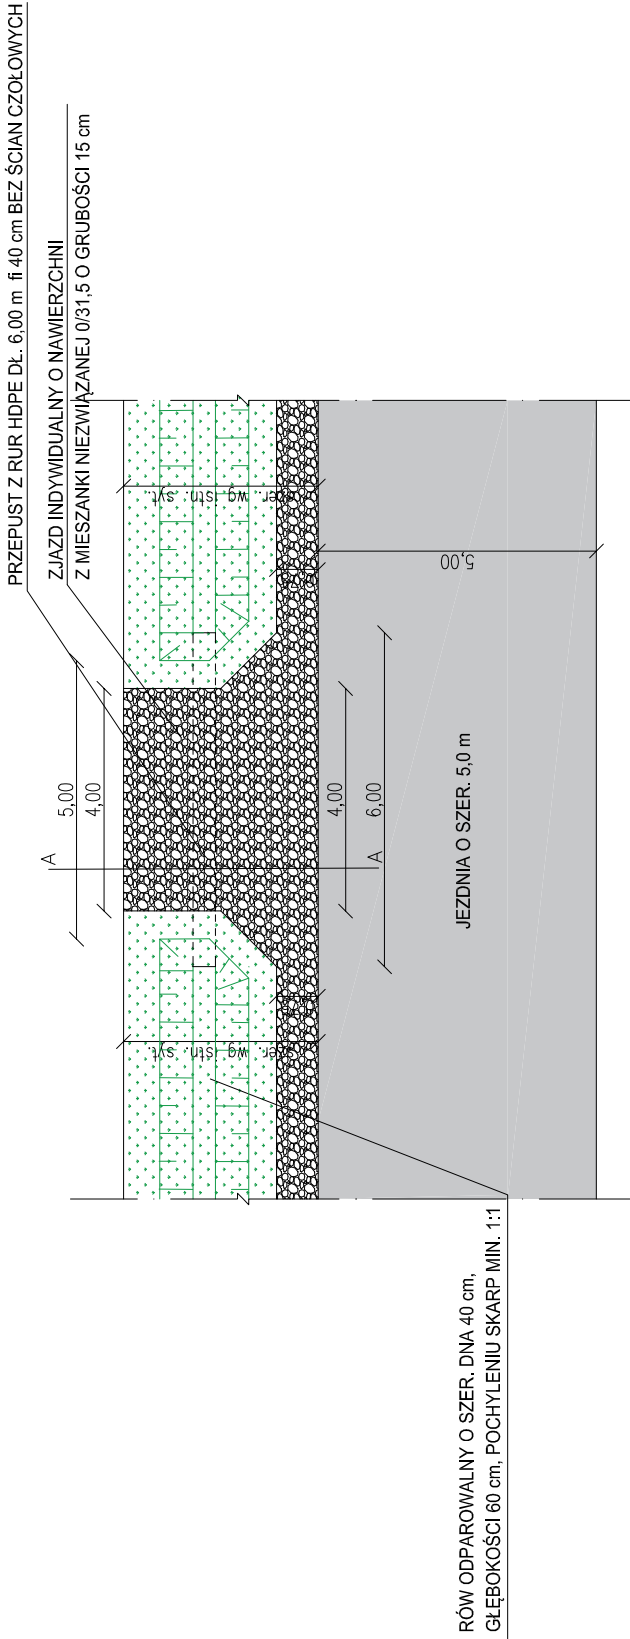

PRZESZCZEGÓŁ A - A

SKALA 1:25

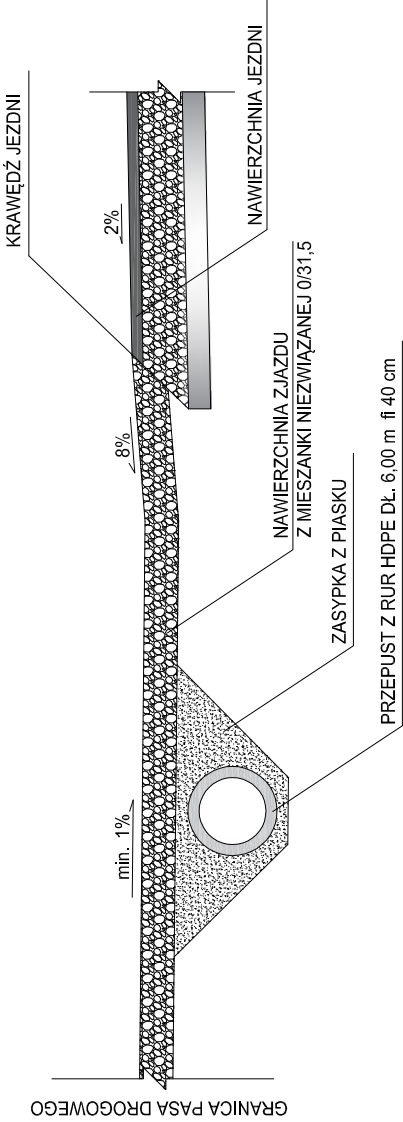

|                                                                   |   |                                                                                     |         |
|-------------------------------------------------------------------|---|-------------------------------------------------------------------------------------|---------|
| JEDNOSTKA<br>PROJEKTOWA                                           | Pracownia Projektów Budownictwa Lądowego<br>ul. Wiśłana 5b, 97-300 Piotrków Trybunalski tel./fax (44) 649 02 16 |                                                                                     |         |
| INWESTOR                                                          | GMINA ŻARNÓW<br><br>ul. Opoczyńska 5, 26-330 Żarnów                                                             |                                                                                     |         |
| NAZWA<br>OPRACOWANIA                                              | PROJEKT PRZEBUDOWY DROGI W MIEJSCOWOŚCI DŁUŻNIEWICE                                                             |                                                                                     |         |
| TYTUŁ RYSUNKU<br><br>Szczegół konstrukcyjny zjazdu indywidualnego |   |                                                                                     |         |
| BRANŻA                                                            | SKALA   | DATA                                                                                | RYS. NR |
| Drogowa                                                           | 1:100<br>1:25                                                                                                   | Marzec 2019                                                                         | 4       |
| PROJEKTANT                                                        | NR UPRAWNIENI                                                                                                   | PODPIS                                                                              |         |
| Marek Rutkowski                                                   | UAN-IV-10220/74/81                                                                                              |  |         |