
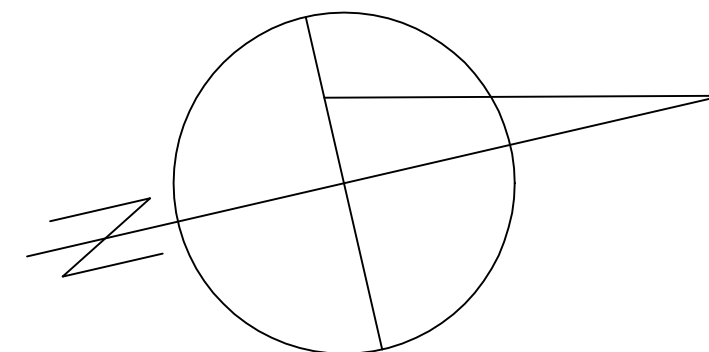


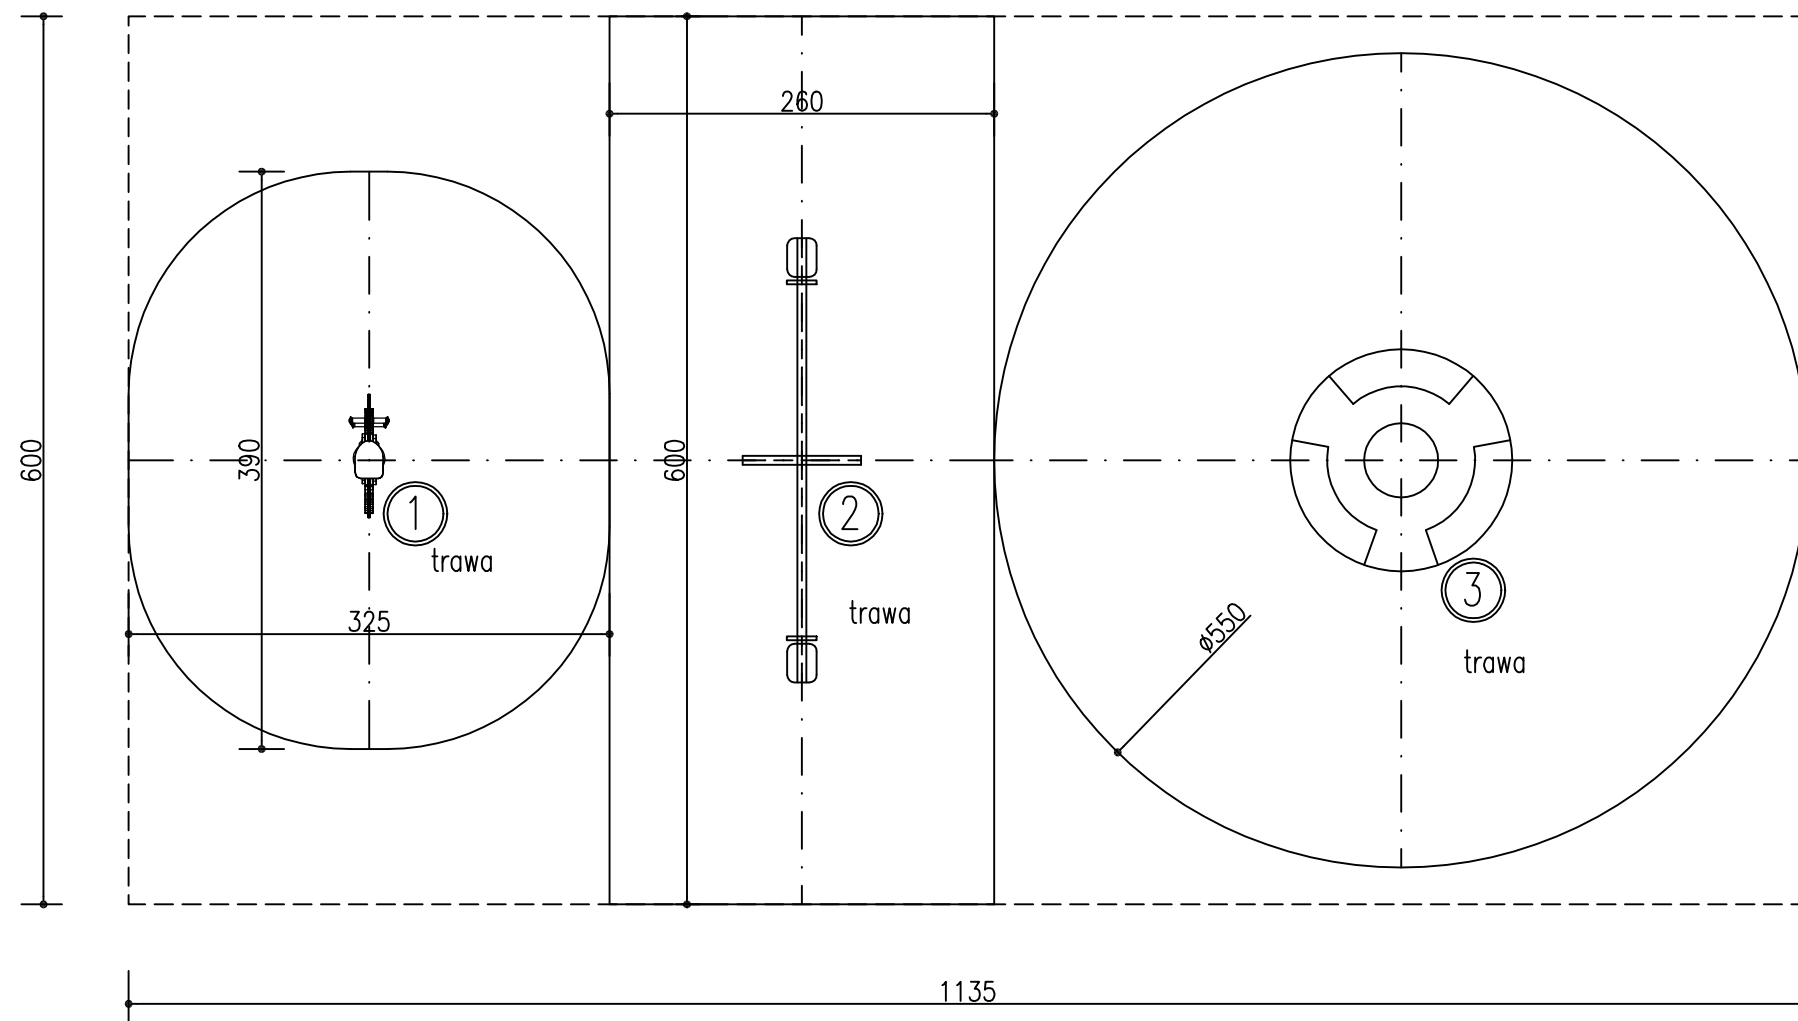

UWAGI:

1. Powierzchnia całkowita placu zabaw– 69,10m²
2. Fundamenty pod urządzenia wyposażenia placu zabaw prefabrykowane w dostawie łącznie z urządzeniem lub wykonywane na miejscu wg. wytycznych producenta– w cenie urządzenia.
3. Wymiary na rys.podano w cm.

Wyposażenie placu zabaw:

A – urządzenia podstawowe

1. Sprężynowiec jednosiedziskowy– stal – szt.1
2. Huśtawka wagowa pojedyncza–stal – szt.1
3. Karuzela obrotowa– tarczowa– stal– szt.1

Biuro Usługowe Pacan Wiesław, Bukowiec Opoczyński 24A, 26–300 Opoczno,tel.501020523					
Inwestor	Gmina Żarnów, 26–330 Żrnów, ul. Opoczyńska 5				
Temat oprac.	Projekt budowlany placu zabaw dla dzieci.				
Adres budowy	Gmina Żarnów, obr. Skórkowice, działka nr ewid.102				
Tytuł rys.	Rzut placu zabaw dla dzieci				
	Imię i Nazwisko	Nr uprawnień	Podpis	Skala	Data
Projektował	tech. budowlany Wiesław Pacan	PROJ.W SPECJALNOŚCI KOSTR.-BUD. UAN.V.8388/142/89		1:50	07 2017
Sprawdził.				Rys.nr: A–01	