

Mapa do celów projektowych

skala: 1:500
 obiekt: Żarnów
 jedn. ewid.: 100708, 2 Żarnów
 nrhreb ewid.: 0140 Żarnów
 działka: 1622
 powiat: opoczyński
 woj. łódzkie
 praca została zarejestrowana pod
 nr zgłoszenia: GN.1.6640.2.709.2018
 sekcja: 7.152.13.24.4.2, 7.152.13.24.4.4

rodzaj roboty: aktualizacja w zakresie
 oznaczonym koloremioletowym
 stan na dzień: 14.04.2018r.

Mapę wykonano:
 1. w układzie współrzędnych "2000.7"
 2. w układzie wysokościowym Kronsztadt 1986

Granice działek naniesiono na podstawie danych ewidencyjnych.
 Nie przeprowadzono badań KW w celu określenia służebności gruntowej

Nie wyklucza się istnienia w terenie innych niewykazanych na niniejszej mapie
 urządzeń podziemnych, które nie były zgłoszone do inwentaryzacji lub o których
 brak jest informacji w instytucjach branżowych
 Punkty osnowy geodezyjne podlegają ochronie (ustawa z dnia 17.05.1989 - Prawo
 Geodezyjne i Kartograficzne, Rozporządzenie Ministra Spraw Wewnętrznych
 i Administracji z dnia 15.04.1999 - Dziennik Ustaw Nr 45 poz 454).


Wykonał:
 inż. Rafał Boksa
 Upr. Nr 22536
 tel. 601238473

Sprawił:
 inż. Robert Kot
 Upr. Nr 22668

Podpisano na, że niniejszy dokument został sporządzony w oparciu o dane geodezyjne i kartograficzne, których wiarygodność została kontrolowana i wpisana do ewidencji materiałów geodezyjnych w oparciu o dane geodezyjne i kartograficzne	
Opis planu: plan planu budowlanego	STAROSTA OPOCZYŃSKI
Opis planu: plan planu budowlanego	P.1007. 2018. 466
Opis planu: plan planu budowlanego	17 MAJ 2018
Opis planu: plan planu budowlanego	Z up. Starosty
Opis planu: plan planu budowlanego	Rafał Boksa
Opis planu: plan planu budowlanego	inż. Robert Kot
Opis planu: plan planu budowlanego	inż. Robert Kot
Opis planu: plan planu budowlanego	inż. Robert Kot

W Wydziale Geodezji, Kartografii, Katastru
 i Gospodarki Nieruchomościami

PRYZMAT Usługi Geodezyjne
 i Kartograficzne Rafał Boksa
 Joasiów 13, 26-333 Paradyż
 NIP 7681717954, REG. 363924295

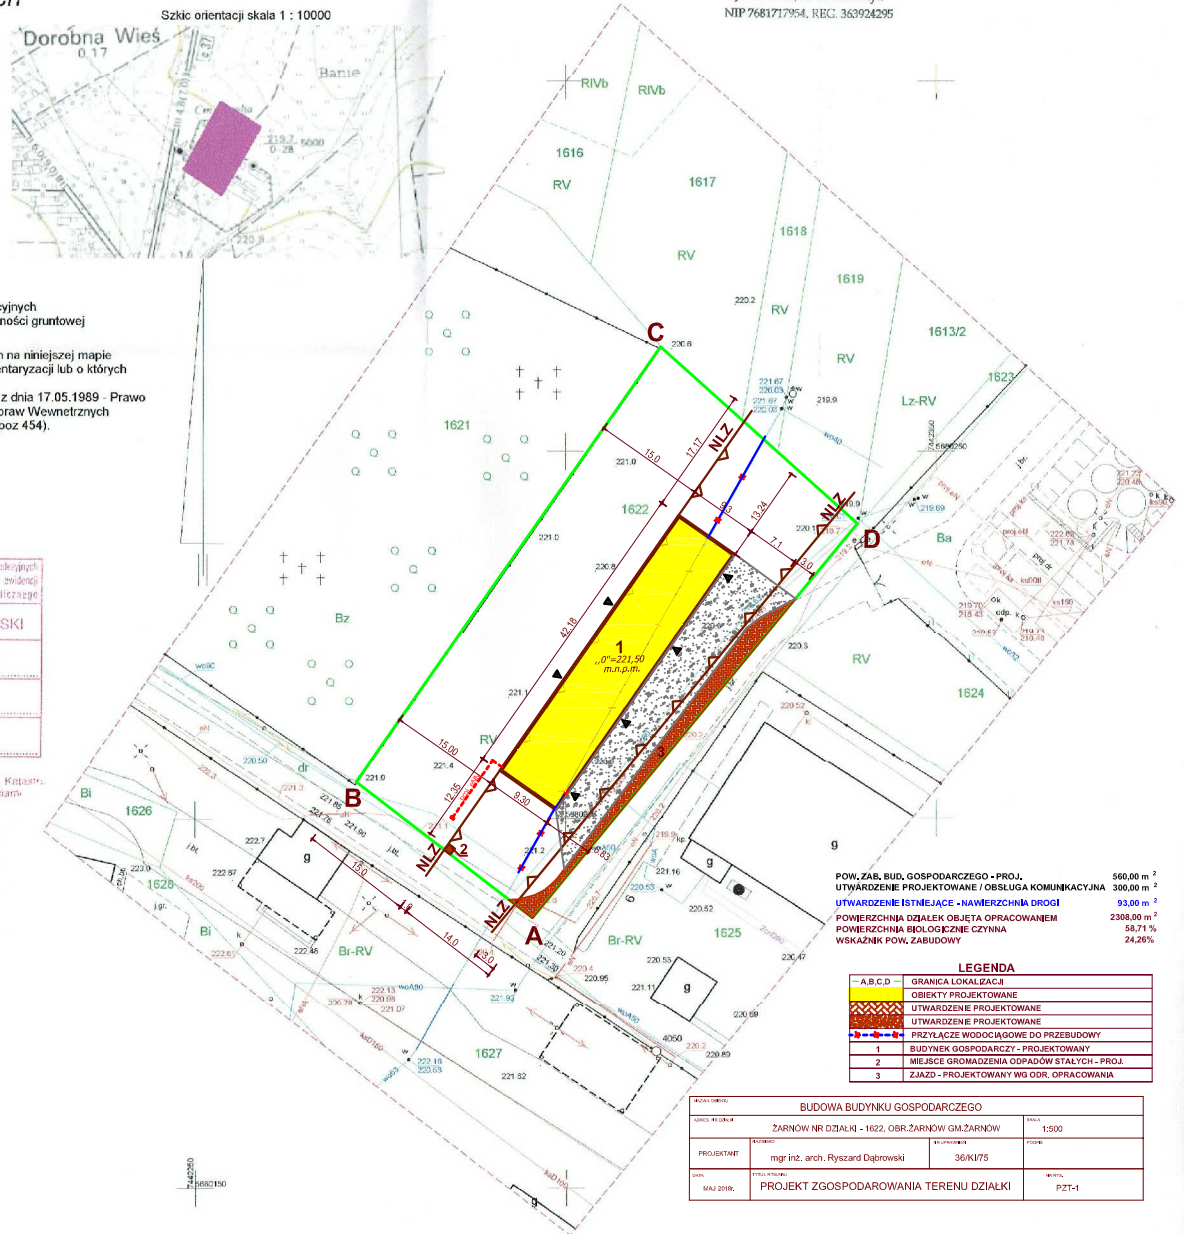

POW. ZAB. BUD. GOSPODARCZEGO - PROJ. 560,00 m²
 UTWARDZENIE PROJEKTOWANE / OBSŁUGA KOMUNIKACYJNA 300,00 m²
 UTWARDZENIE ISTNIEJĄCE - NAWIERZCHNIA DROGI 93,00 m²
 POWIERZCHNIA DZIAŁEK OBJĘTA OPRACOWANIEM 2308,00 m²
 POWIERZCHNIA BUDOWLANA CZYNNA 58,71 %
 WSKAŹNIK POW. ZABUDOWY 24,26%

LEGENDA	
A, B, C, D	GRANICA LOKALIZACJI
	OBIEKTY PROJEKTOWANE
	UTWARDZENIE PROJEKTOWANE
	UTWARDZENIE PROJEKTOWANE
	PRZYŁĄCZE WODOCIEGOWE DO PRZEBUDOWY
1	BUDYNEK GOSPODARCZY - PROJEKTOWANY
2	MIEJSCE GROMADZENIA OPAKOWAŃ STAŁYCH - PROJ.
3	ZJAZD - PROJEKTOWANY WSG ORR, OPRACOWANIA

BUDOWA BUDYNKU GOSPODARCZEGO			
OBJĘTOŚĆ	ŻARNÓW NR DZIAŁKI - 1622, OBR. ŻARNÓW GM. ŻARNÓW		SKALA
PROJEKTANT	mgr inż. arch. Ryszard Dąbrowski	SKALA	1:500
DATA	MAJ 2018	PROJEKT ZGOSPODAROWANIA TERENU DZIAŁKI	PZT-1