

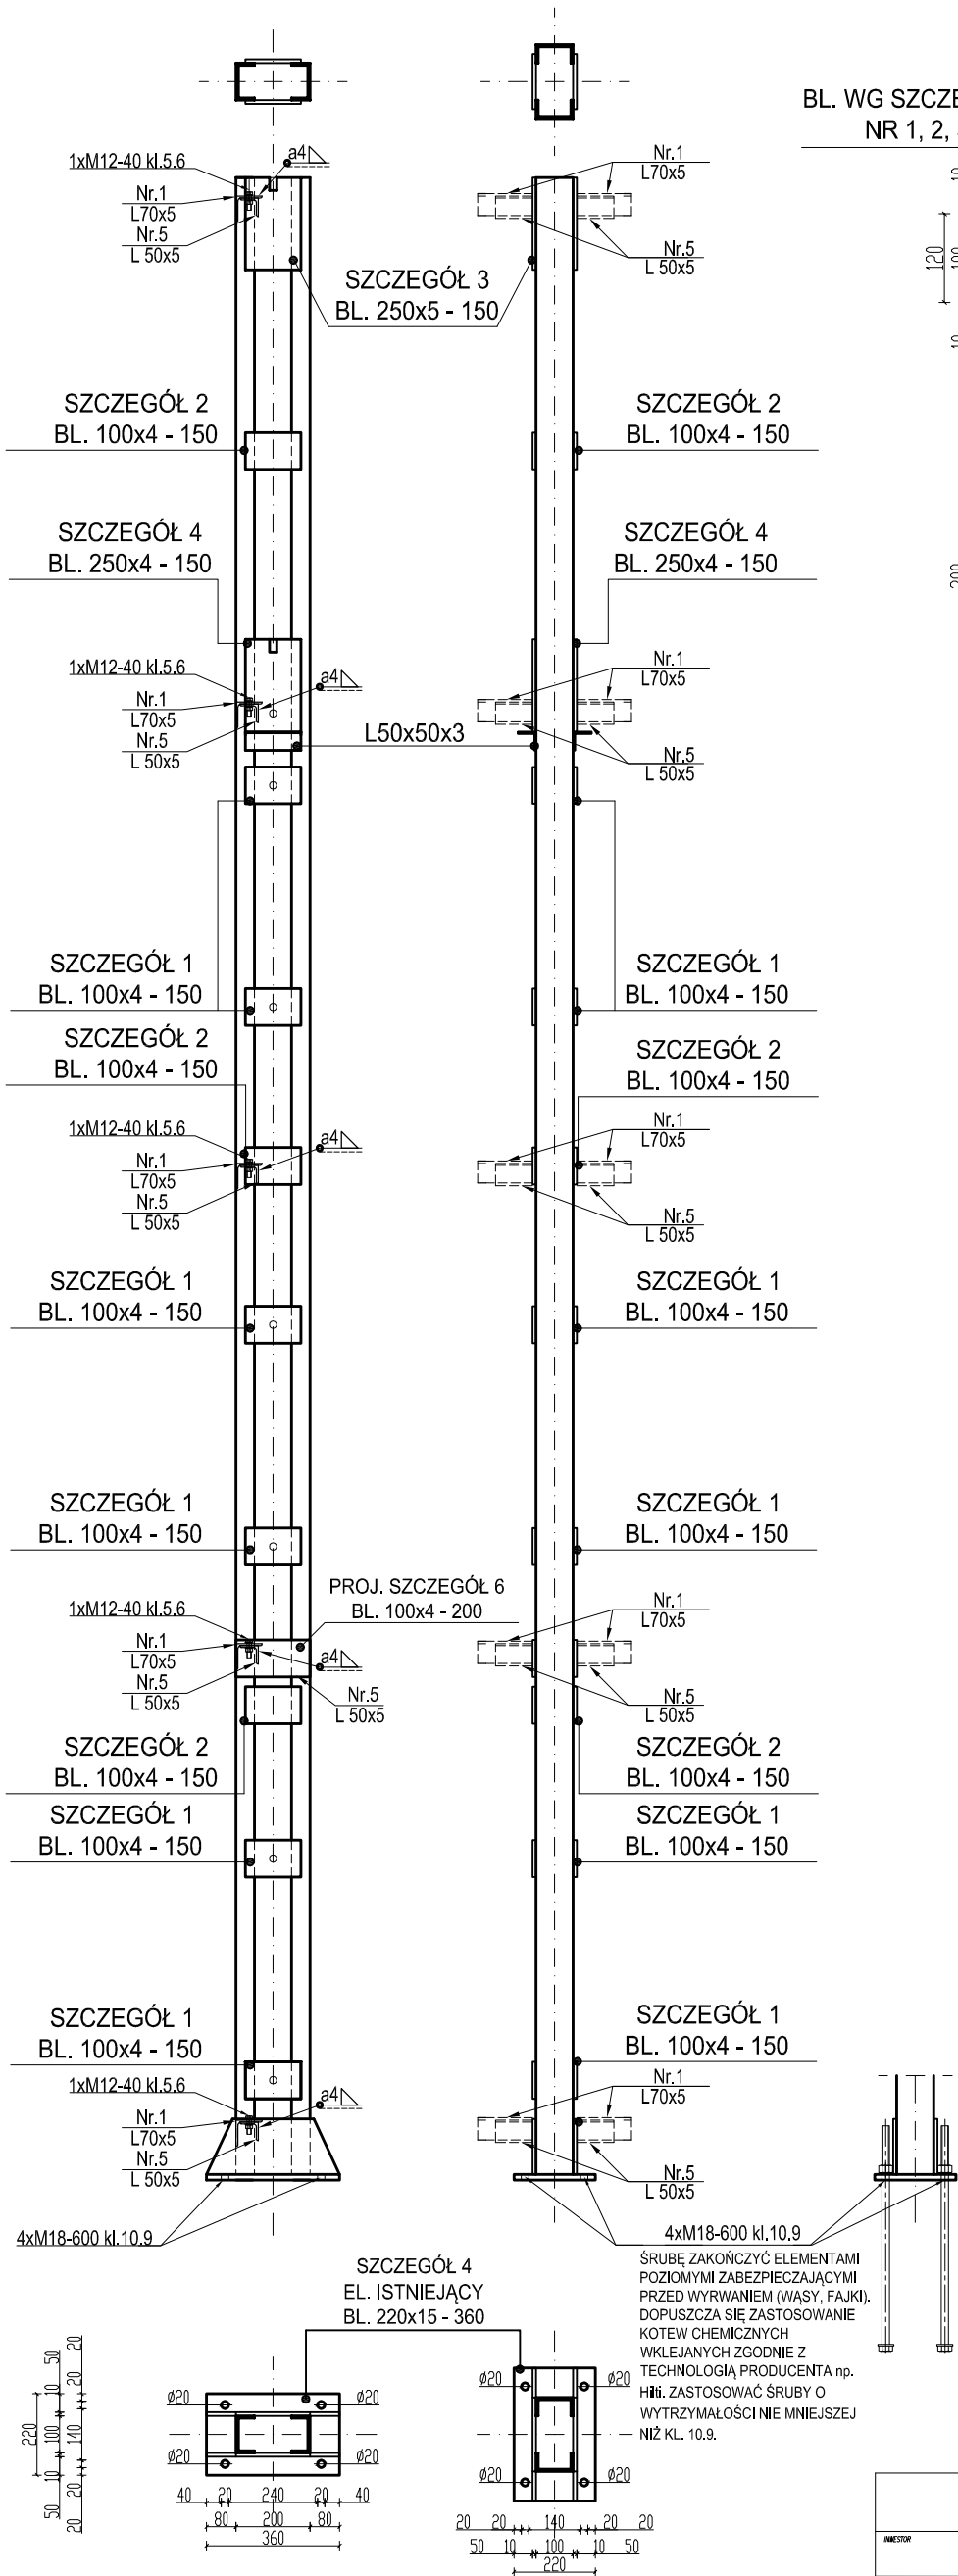
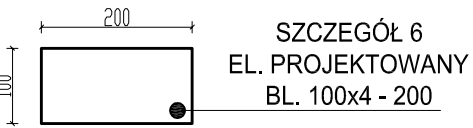
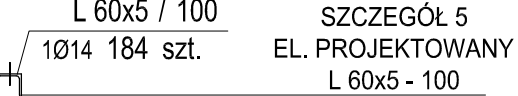
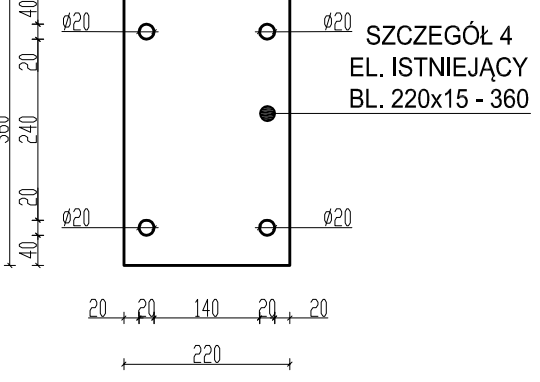
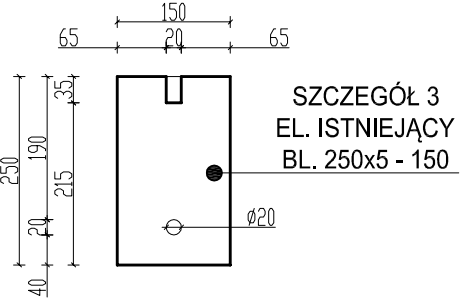
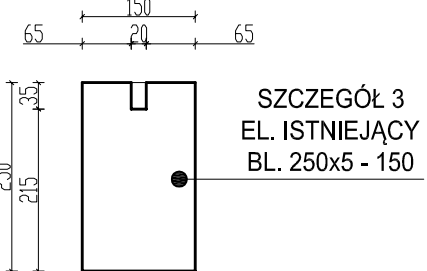
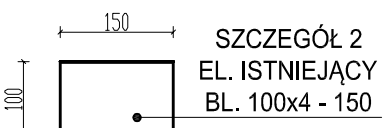
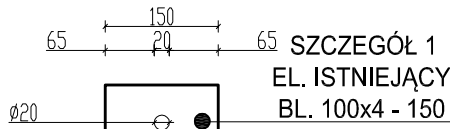


INWENTARYZACJA KONSTRUKCJI STALOWEJ
SŁUP S2 120x200 L = 5420 mm szt.7

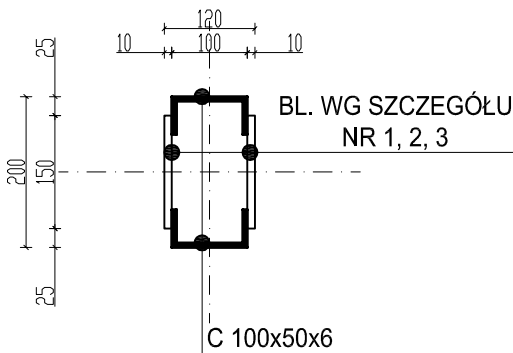

SKALA 1:10

BL. WG SZCZEGÓŁU
NR 1, 2, 3

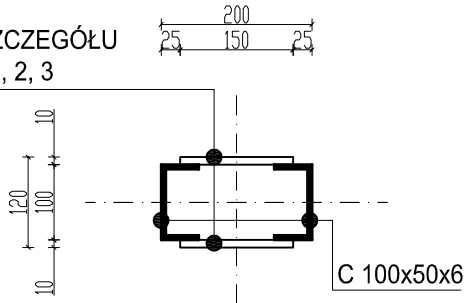

ORYGLOWANIE ŚCIAN BOCZNYCH - ZESTAWIENIE STALI					
Nr PRĘTA	PROFIL	DŁUGOŚĆ [mm]	IŁOŚĆ [szt.]	MASA JEDN. [kg]	MASA ŁĄCZNA [kg]
1	L70x5	wg rys.4	wg rys.4	wg rys.4	wg rys.4
5	L60x5	100	184	0,457	84,09
6	BL. 100x4x200	-	34	0,0628	2,14

RAZEM: 86,23 kg

BUDYNEK GOSPODARCZY			
INWESTOR	Gmina Żarnów, zam. ul. Opoczyńska 5, 26-330 Żarnów		SKALA
ADRES, NR DOKUM.	msc. Żarnów, dz. nr ewid. - 1622-, obr. Żarnów, gm. Żarnów		1:20
PROJEKTANT	WZKROG	mgr inż. arch. Ryszard Dąbrowski	NR UPRAWNIENIA, SPECJALNOŚĆ
			36/KI/75
DATA	Maj 2018		NR RIS.
	RZUT SŁUPA		10