

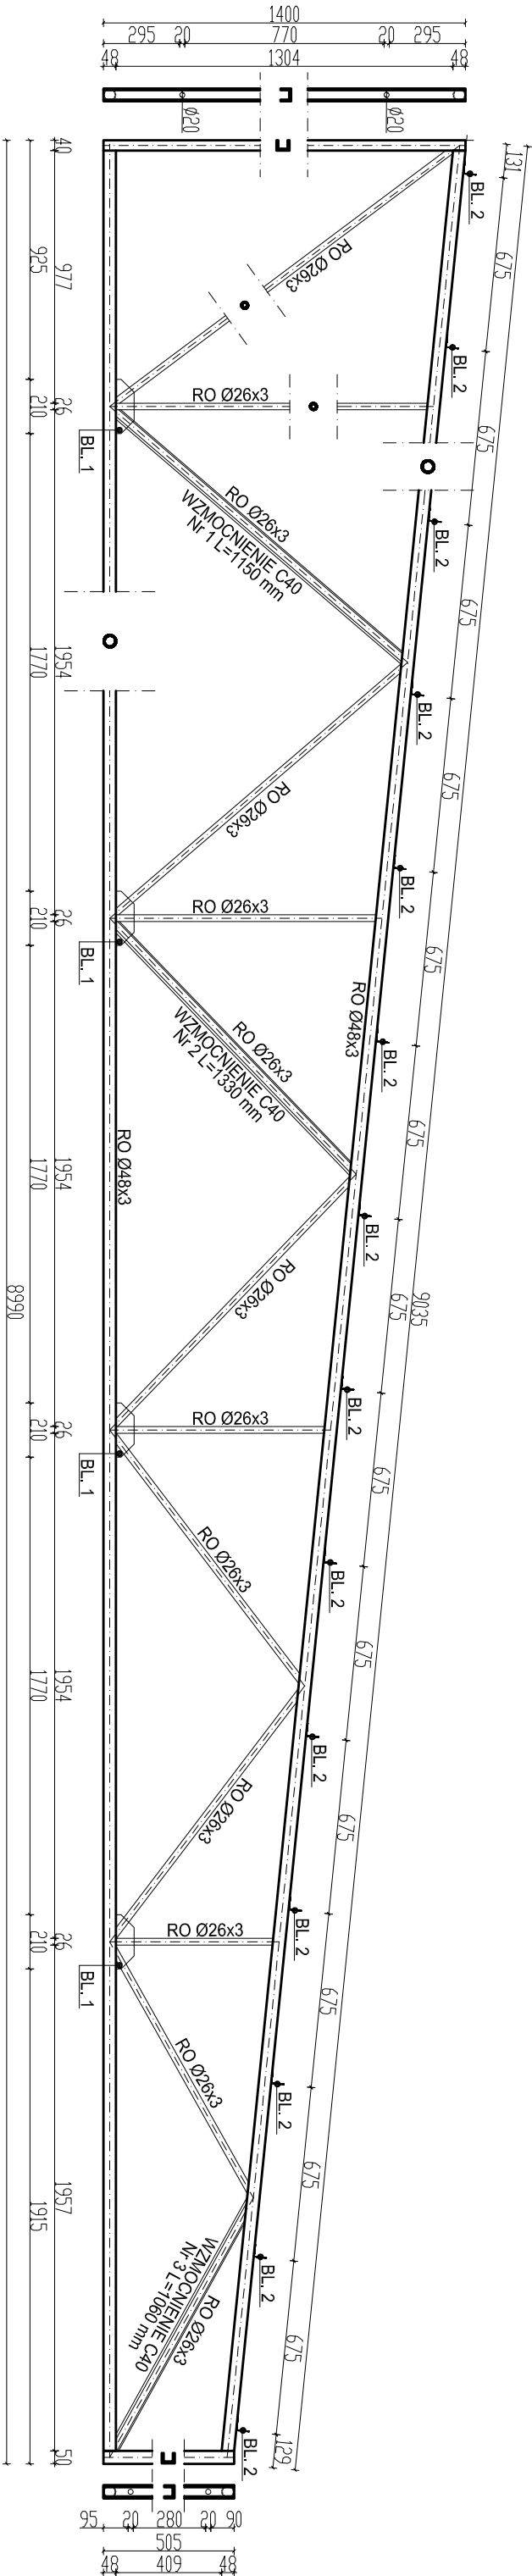
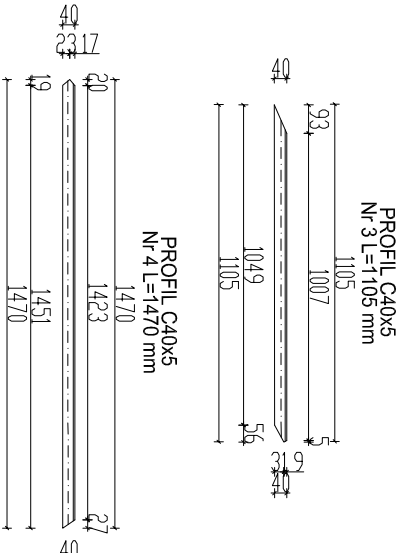
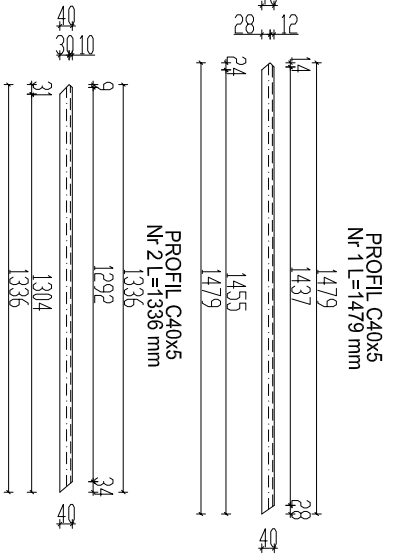


INWENTARYZACJA KONSTRUKCJI STALOWEJ  
KRATOWNICE DACHOWE

Kratownica nr 1 - 13 szt.

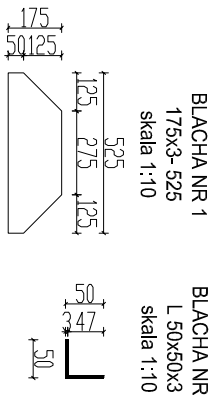

Kratownica nr 2 - 9 szt.

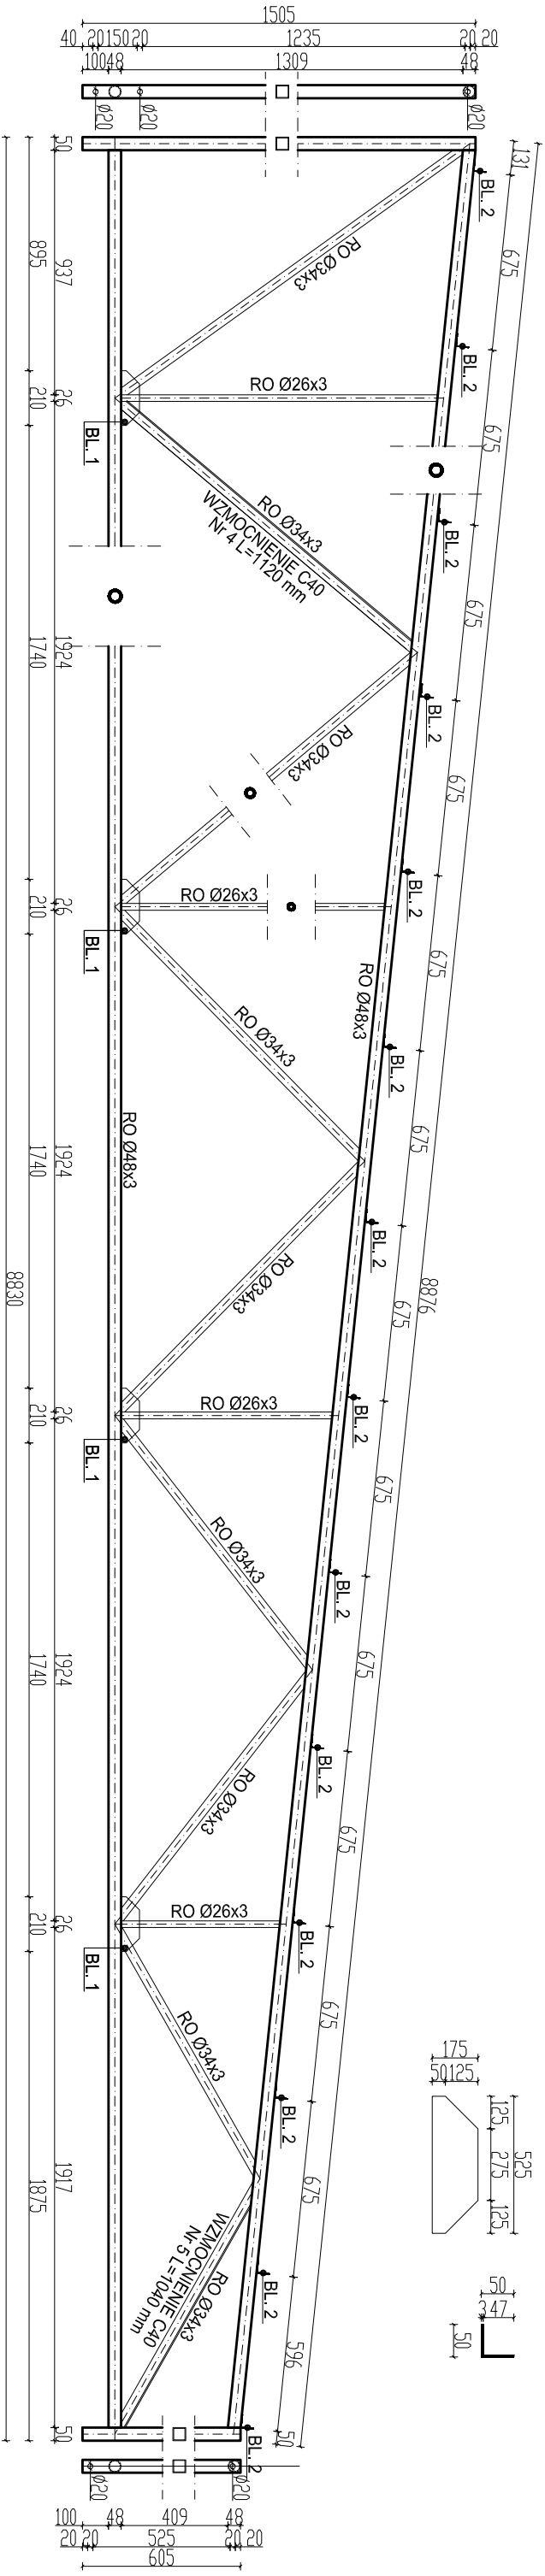

| WZMOCNIENIE KRATOWNIC-ZESTAWIENIE STAL |        |              |              |                  | RAZEM: 210,64 kg |  |
|----------------------------------------|--------|--------------|--------------|------------------|------------------|--|
| Nr PRETA                               | PROFIL | DLUGOŚĆ [mm] | ILOŚĆ [szt.] | MAŁA JEJEN. [kg] | MAŁA ŁĄCZNA [kg] |  |
| 1                                      | C40x5  | 1479         | 15           | 4,07             | 61,05            |  |
| 2                                      | C40x5  | 1336         | 15           | 3,67             | 55,05            |  |
| 3                                      | C40x5  | 1105         | 15           | 3,04             | 45,60            |  |
| 4                                      | C40x5  | 1470         | 7            | 4,04             | 28,28            |  |
| 5                                      | C40x5  | 1073         | 7            | 2,95             | 20,66            |  |

| BUDYNEK GOSPODARCZY |  |                                                           |            |
|---------------------|--|-----------------------------------------------------------|------------|
| INWESTOR            |  | Gmina Żarnów, zam. ul. Opoczyńska 5, 26-330 Żarnów        | SKALA      |
| ADRES: nr 12/2010   |  | mśc. Żarnów, dz. nr ewid. - 1622- obr. Żarnów, gm. Żarnów | 1:25       |
| PROJEKTANT          |  | mgr inż. arch. Ryszard Dąbrowski                          | PODOPIS    |
| DATA                |  | Maj 2018                                                  | nr rys. 11 |
| RZUT KRATOWNICY     |  |                                                           |            |