


Kratownica nr 3 - 4 szt.

INWENTARYZACJA KONSTRUKCJI STALOWEJ
KRATOWNICE DACHOWE

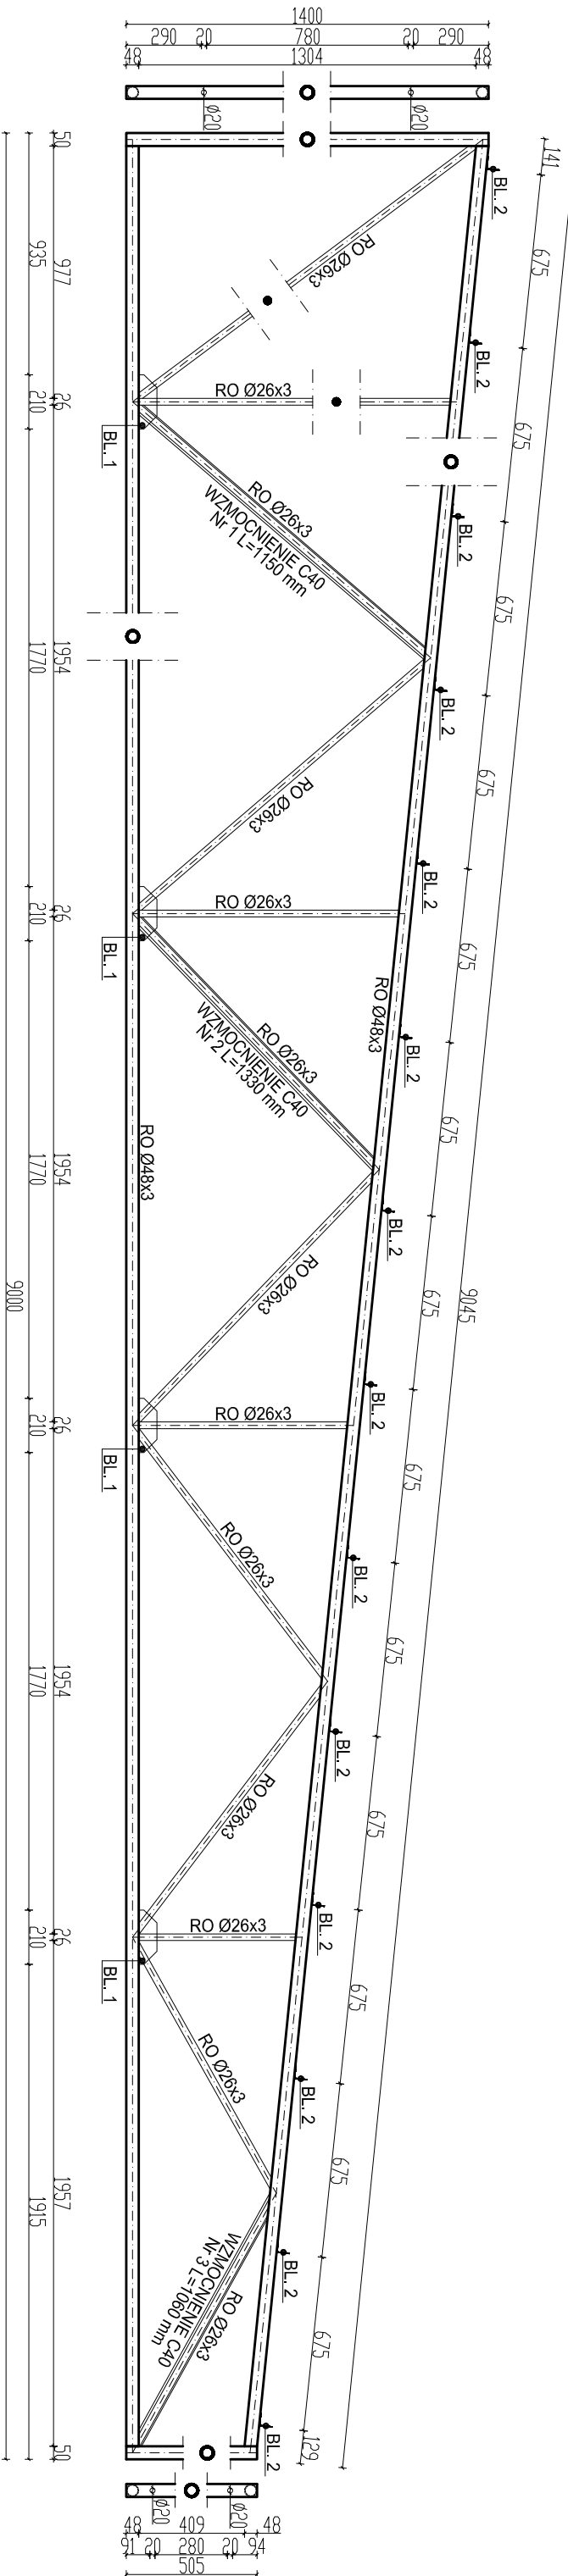

UWAGI!

Do połączenia kratownic ze słupami zastosować śruby ocynkowane kl.10.9 zgodnie z istniejącymi otworami montażowymi. Pod śruby zastosować podkładki montażowe.

Śruby dokręcać kluczem dynamometrycznym zgodnie z zaleceniami producenta.

BUDYNEK GOSPODARCZY				
ANALIZA	Gmina Żarnów, zam. ul. Opoczyńska 5, 26-330 Żarnów			SKALA
ADRES: nr domu	mśc. Żarnów, dz. nr ewid. - 1622-, obr. Żarnów, gm. Żarnów			1:25
PROJEKTANT	NAMOWO	mgr inż. arch. Ryszard Dąbrowski	nr projektu specjalnego	36/KI/75
DATA	Tytuł projektu			nr rys.
Maj 2018	RZUT KRATOWNICY			12