



INWENTARYZACJA KONSTRUKCJI STALOWEJ STĘŻENIA ŚCIENNE


STĘŻENIE ŚCIENNE W 2 - 7 szt.

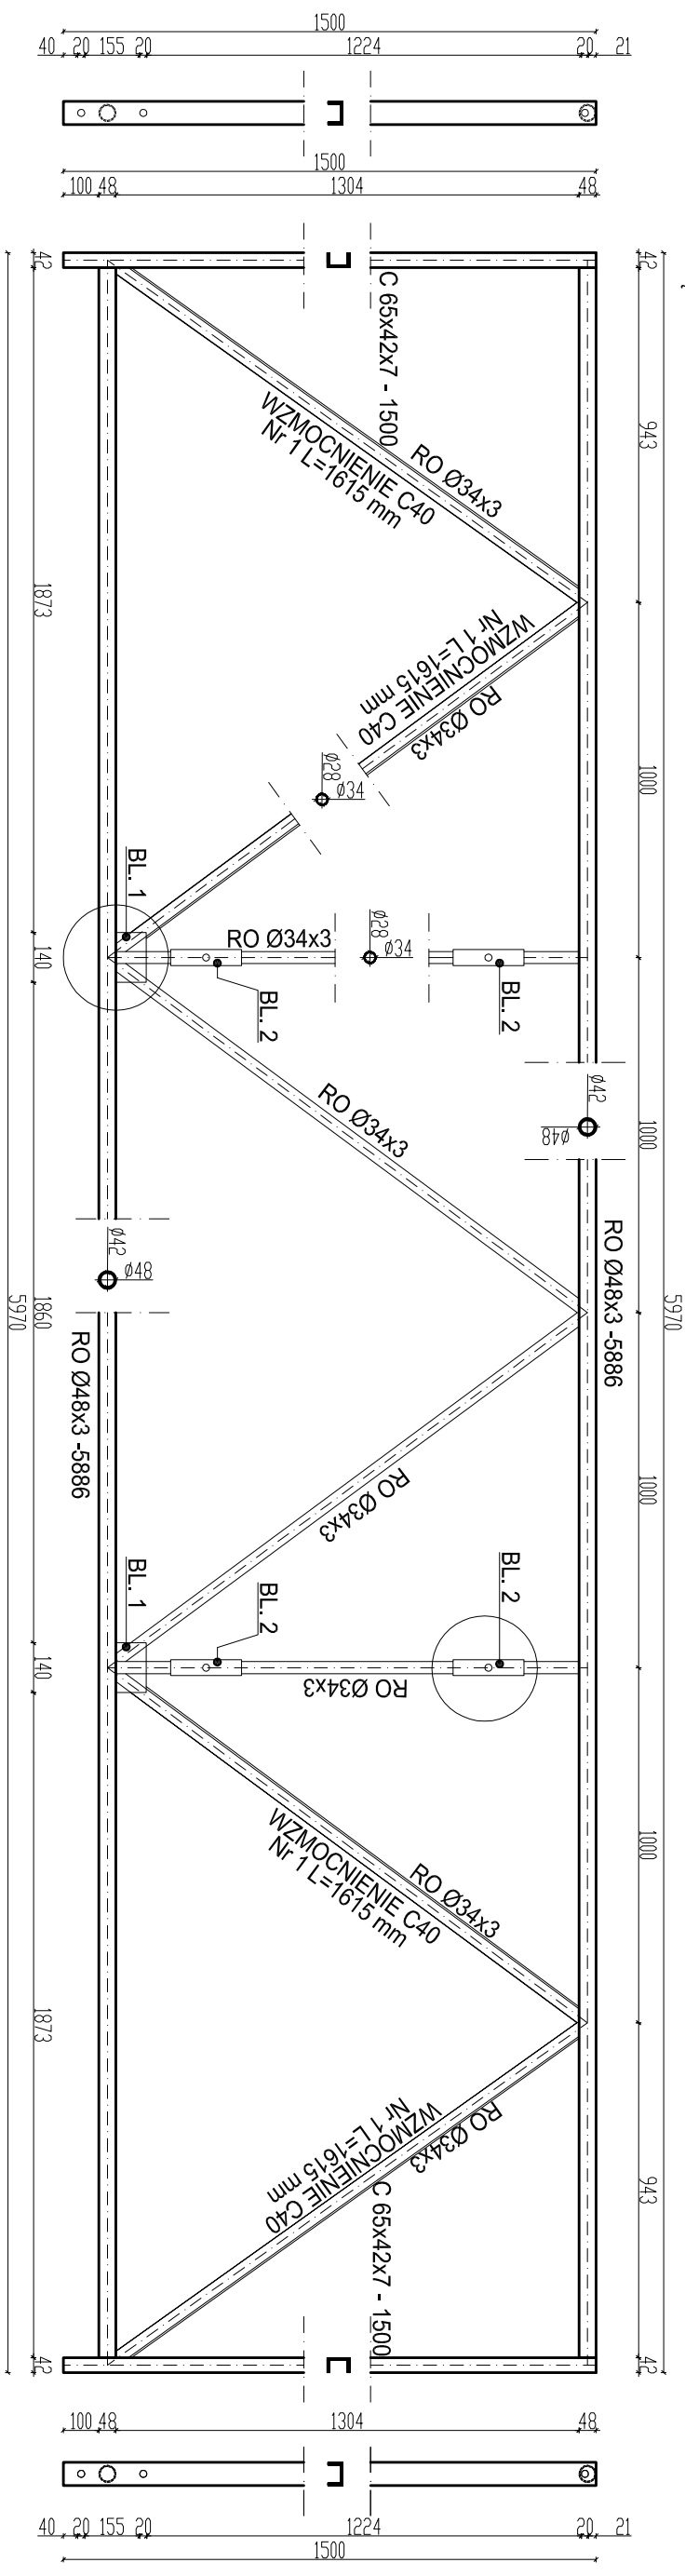

STĘŻENIE ŚCIENNE W 6 - 7 szt.

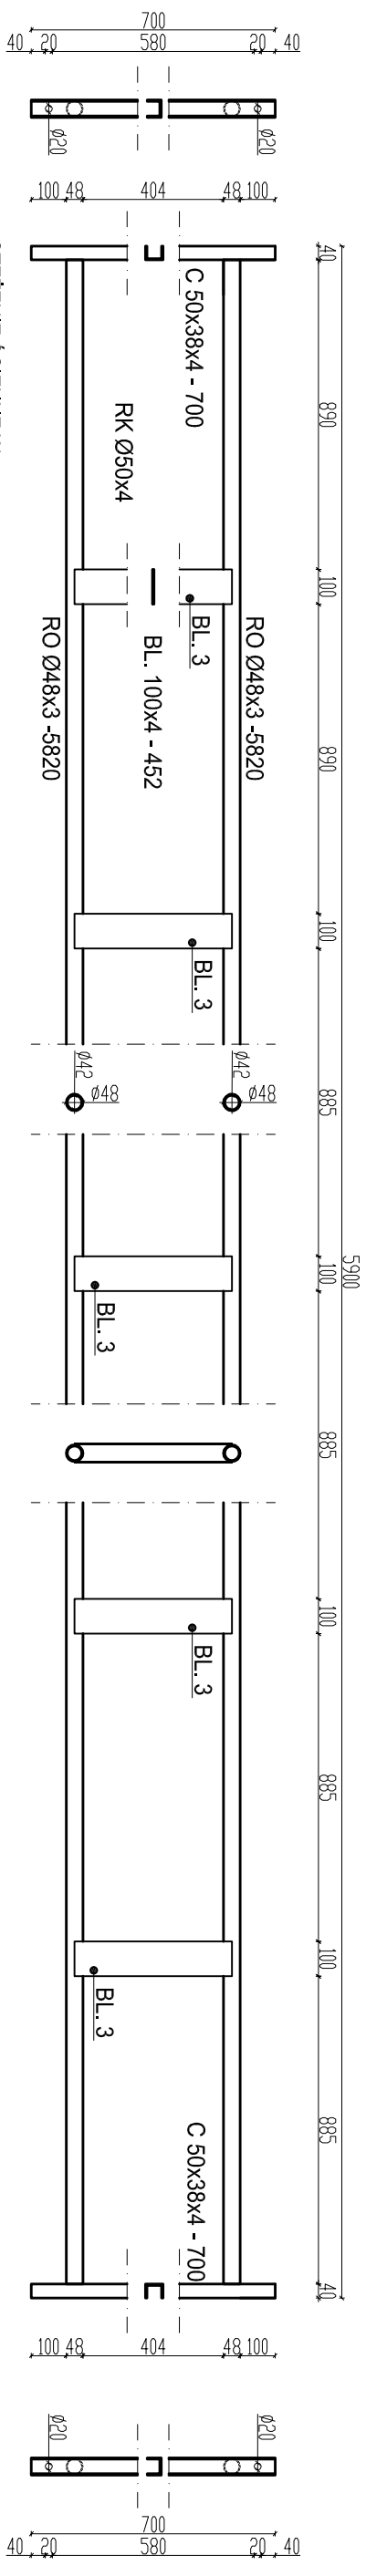

STĘŻENIE ŚCIENNE W 5 - 7 SZT.

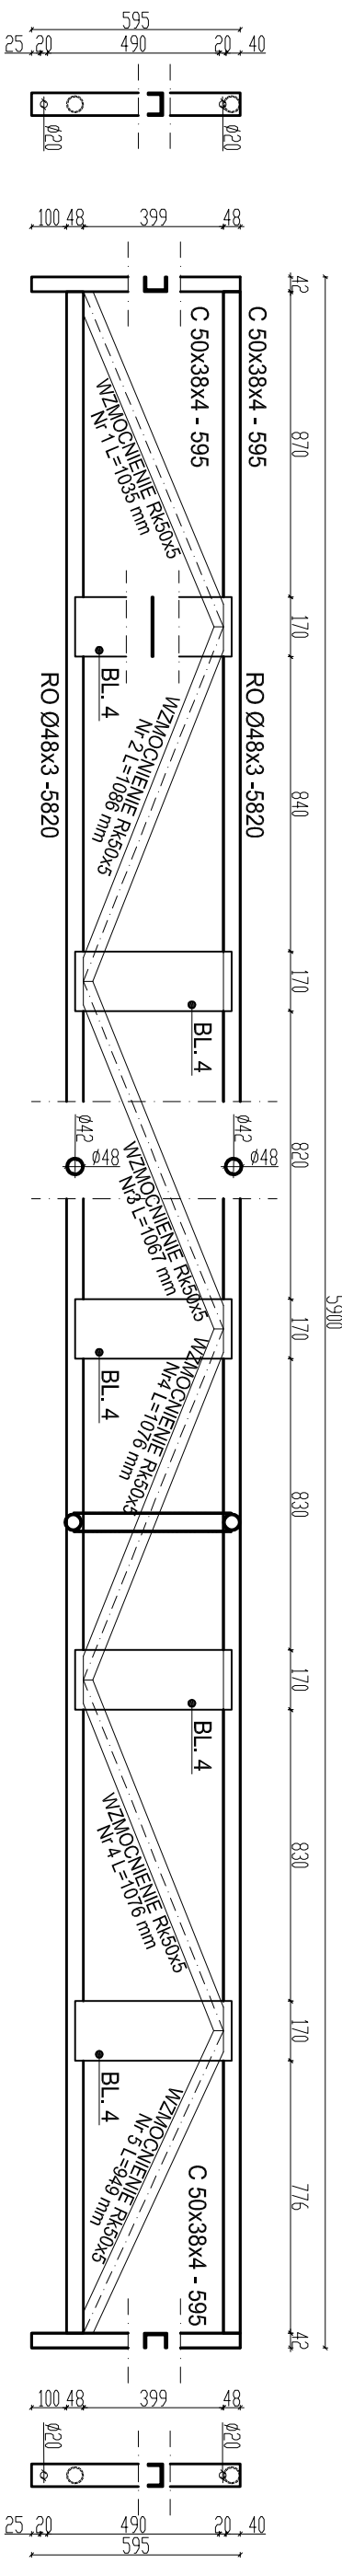

BUDYNEK GOSPODARCZY

ANALIZATOR	Gmina Żarnów, zam. ul. Opoczyńska 5, 26-330 Żarnów		SKALA
ADRES, nr DZIMKU	msc. Żarnów, dz. nr ewid. - 1622-, obr. Żarnów, gm. Żarnów		1:20
PROJEKTANT	ARCHIBO mgr inż. arch. Ryszard Dąbrowski	nr UPRZEM. SPECJALIZACJI 36/KI/75	POPISE
DATA TITEL RYSUNKU nr REC.			
Maj 2018	RZUT STĘŻEŃ		13