



SCHEMAT ORYGLOWANIA ŚCIAN PODŁUŻNYCH

PRZEKRÓJ B-B

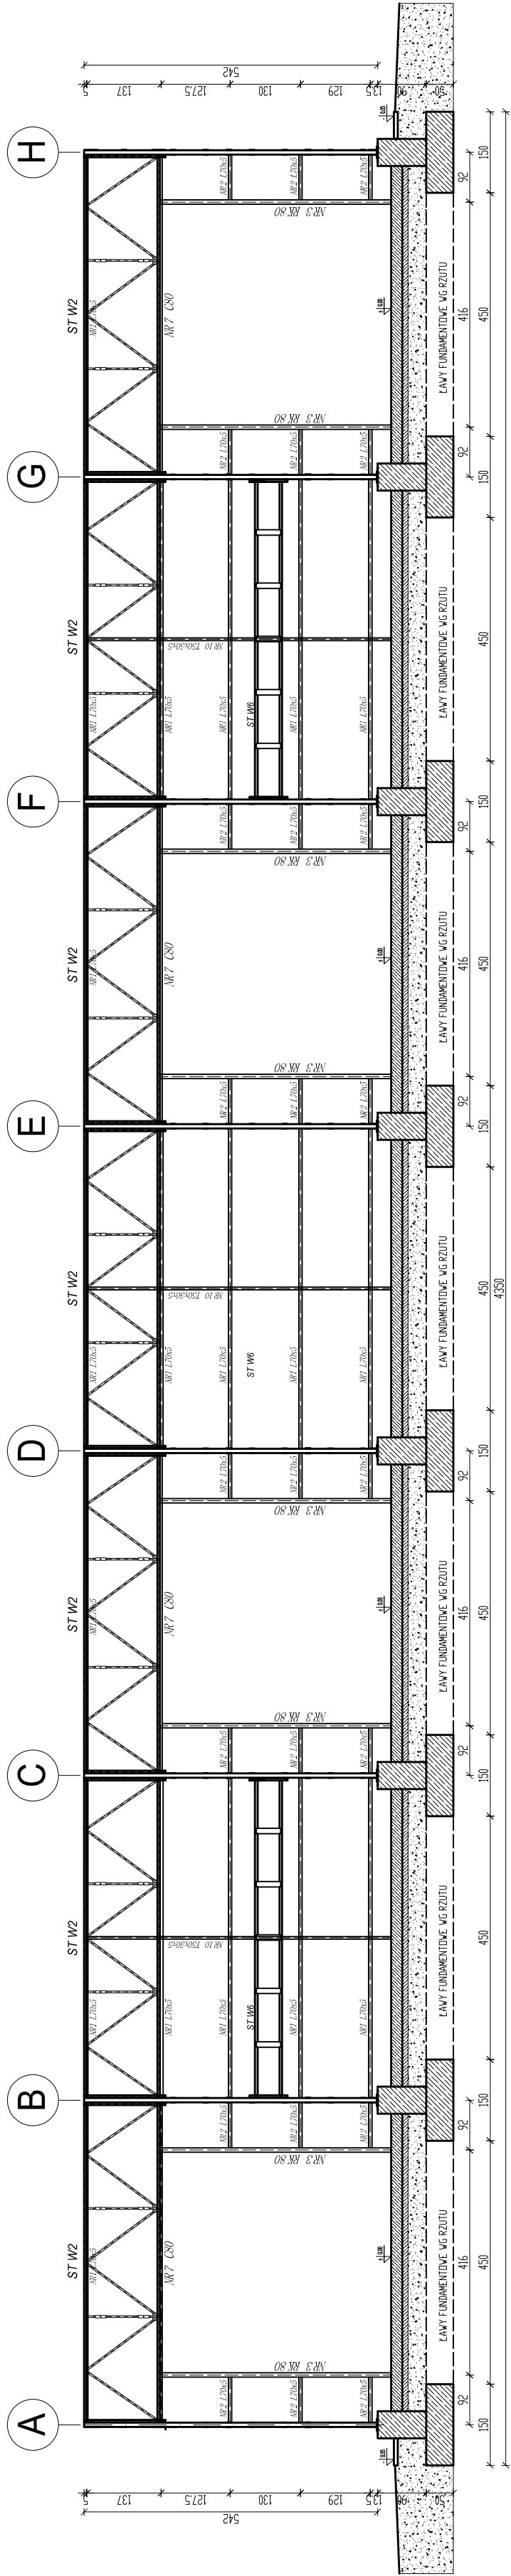

PRZEKRÓJ C-C

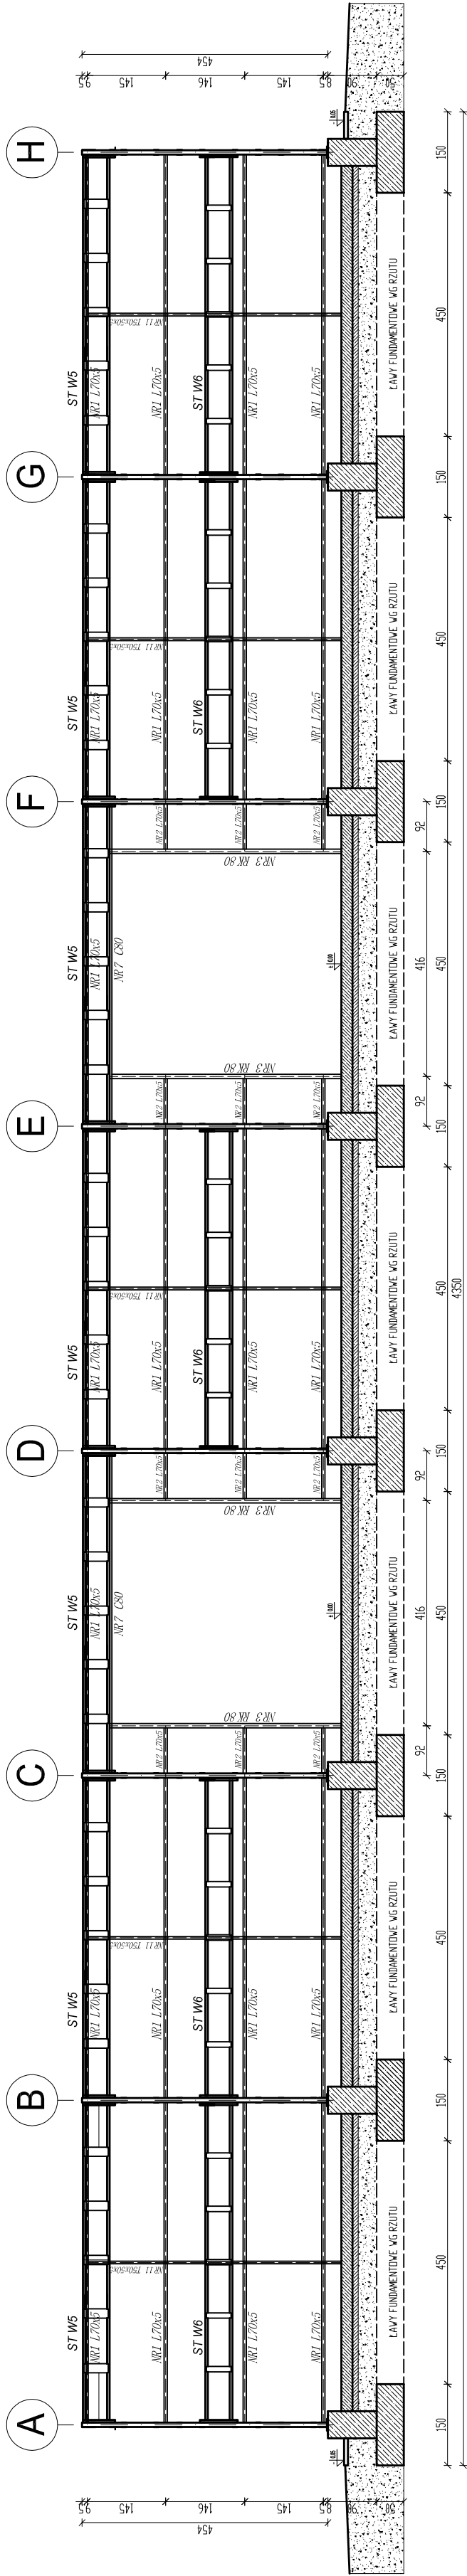

ORYGLOWANIE ŚCIAN BOCZNYCH - ZESTAWIENIE STALI

Nr. PRĘTA	PROFIL	DŁUGOŚĆ [mm]	IŁOŚĆ [szt.]	MASA JEDN. [kg]	MASA ŁĄCZNA [kg]
1	L70x5	5920	41	29,96	1228,36
2	L70x5	840	36	7,25	153,01
3	RK30x80x5	4240	12	47,91	574,94
7	C80x5	5920	6	51,15	306,89
10	T50x50x5	5600	3	24,864	74,59
11	T50x50x5	4675	5	20,757	103,79

RAZEM: 2241,58 kg

BUDYNEK GOSPODARCZY

AMC528	Gmina Żarnów, zam. ul. Opoczyńska 5, 26-330 Żarnów		SKALA
AMC528	msc. Żarnów, dz. nr ewid. - 1622-, obr. Żarnów, gm. Żarnów		1:100
PROJEKTANT	MURKOWO	mgr inż. arch. Ryszard Dąbrowski	PROJEKT
		nr uprawnień: 25244/2007	36/K/175
DATA		TYTUŁ RYSUNKU	
Maj 2018		SCHEMAT ORYGLOWANIA ŚCIAN PODŁUŻNYCH	
		nr rys.	
		3	