


SCHEMAT ORYGOLOWANIA ŚCIAN POPRZECZNYCH

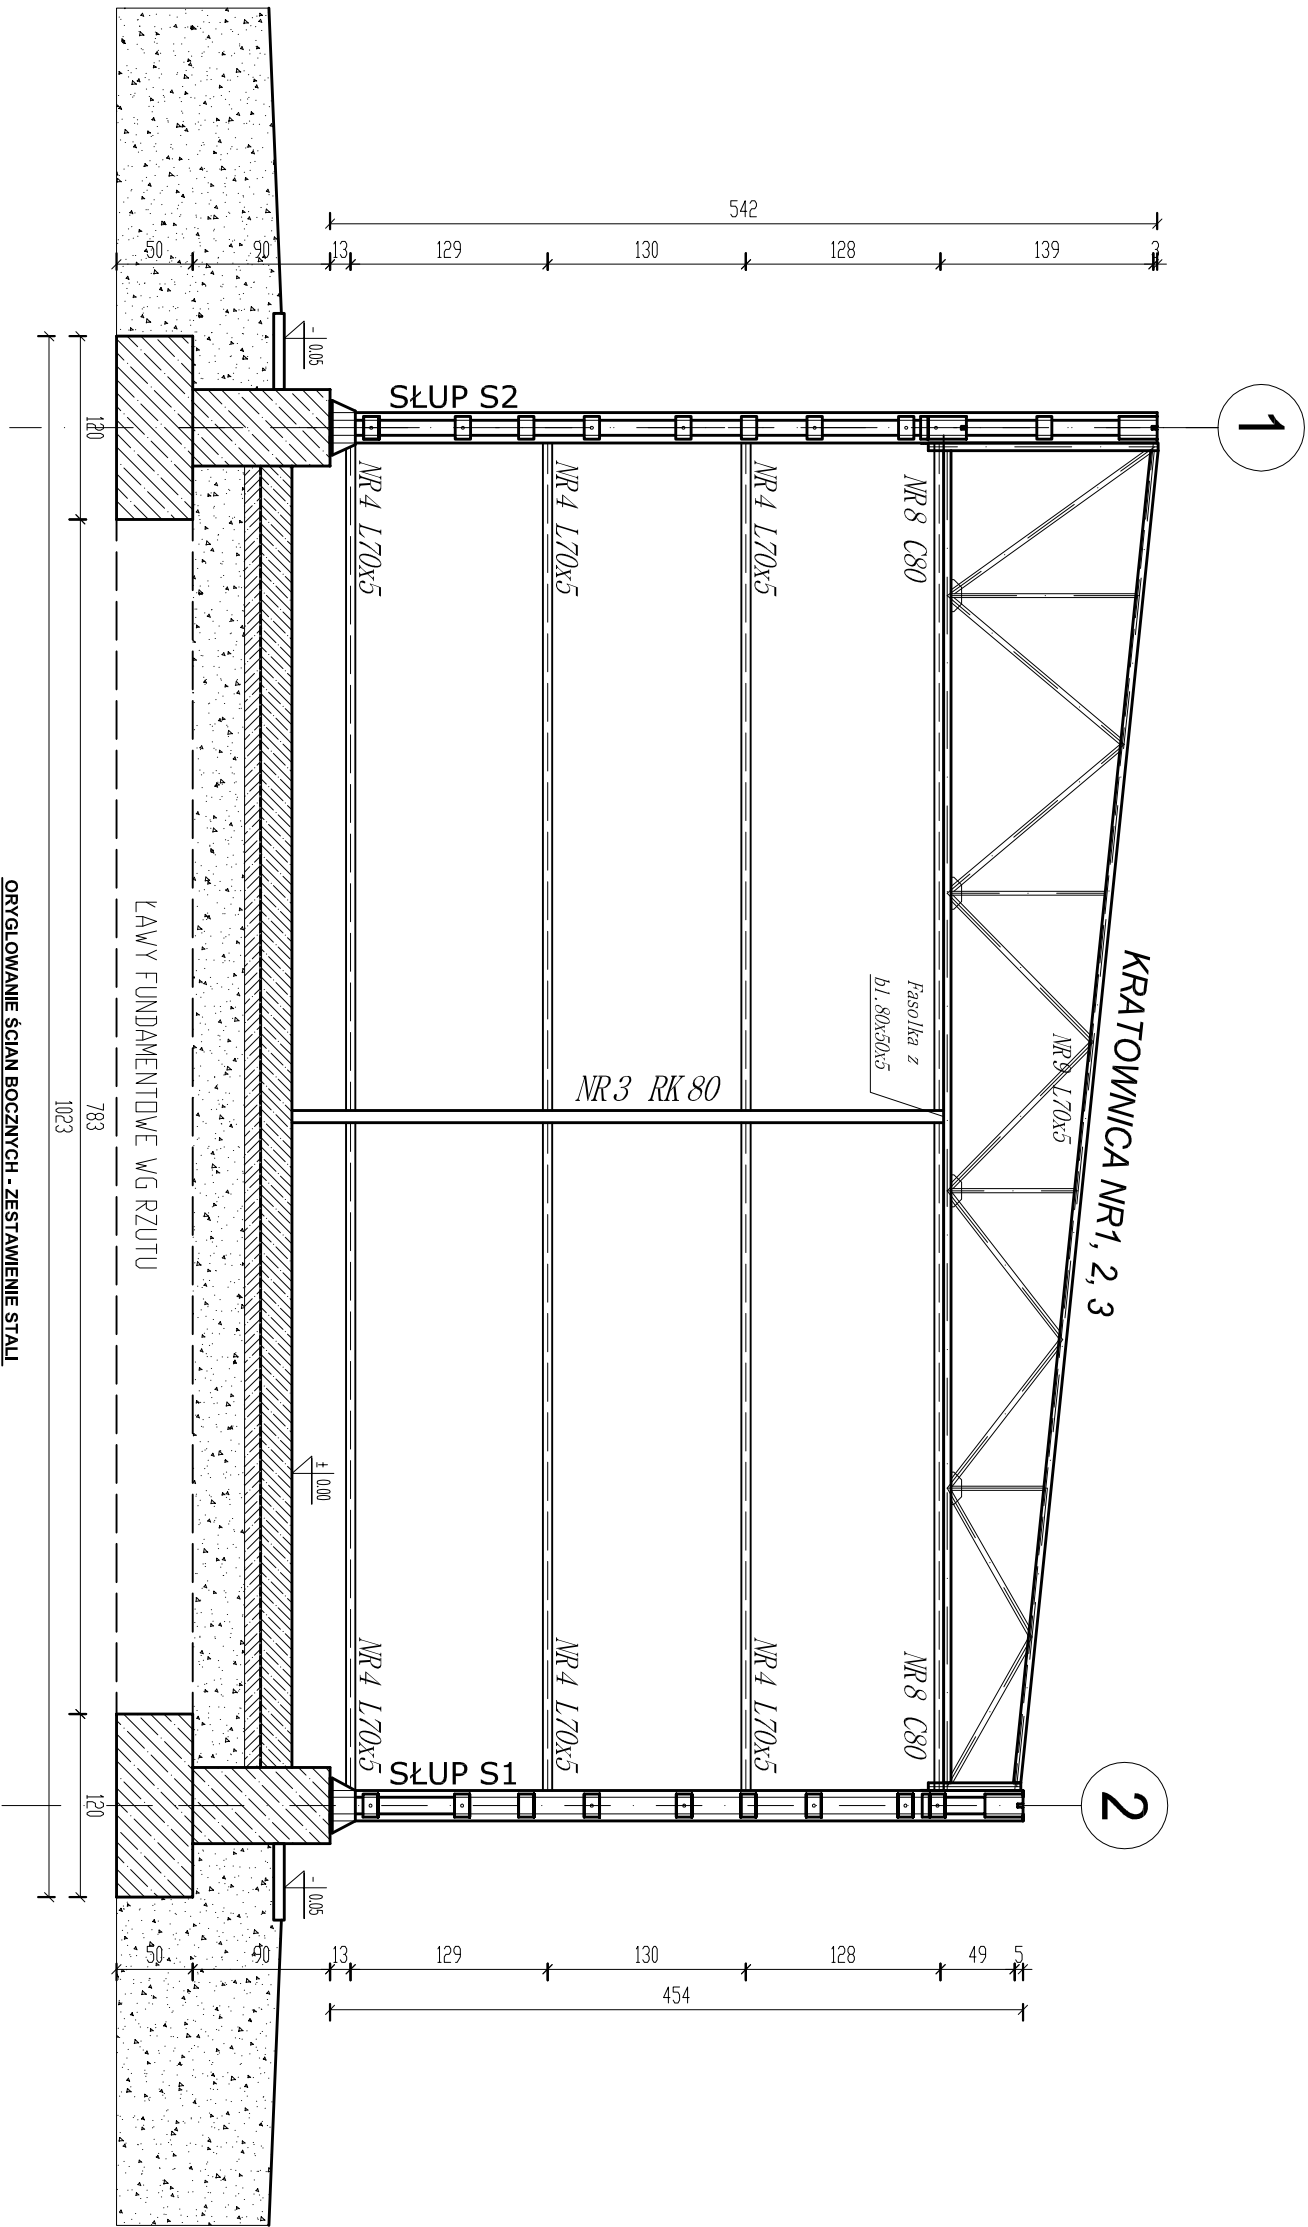

BUDYNEK GOSPODARCZY

INWESTOR	Gmina Żarnów, zam. ul. Opoczyńska 5, 26-330 Żarnów	SKALA
ADRES W OBRĘBIE	mśc. Żarnów, dz. nr ewid. - 1622-, obr. Żarnów, gm. Żarnów	1:50
PROJEKTANT	Wojciech Ryś mgr inż. arch. Ryszard Dąbrowski	PROJEKT
DATA	Maj 2018	4