


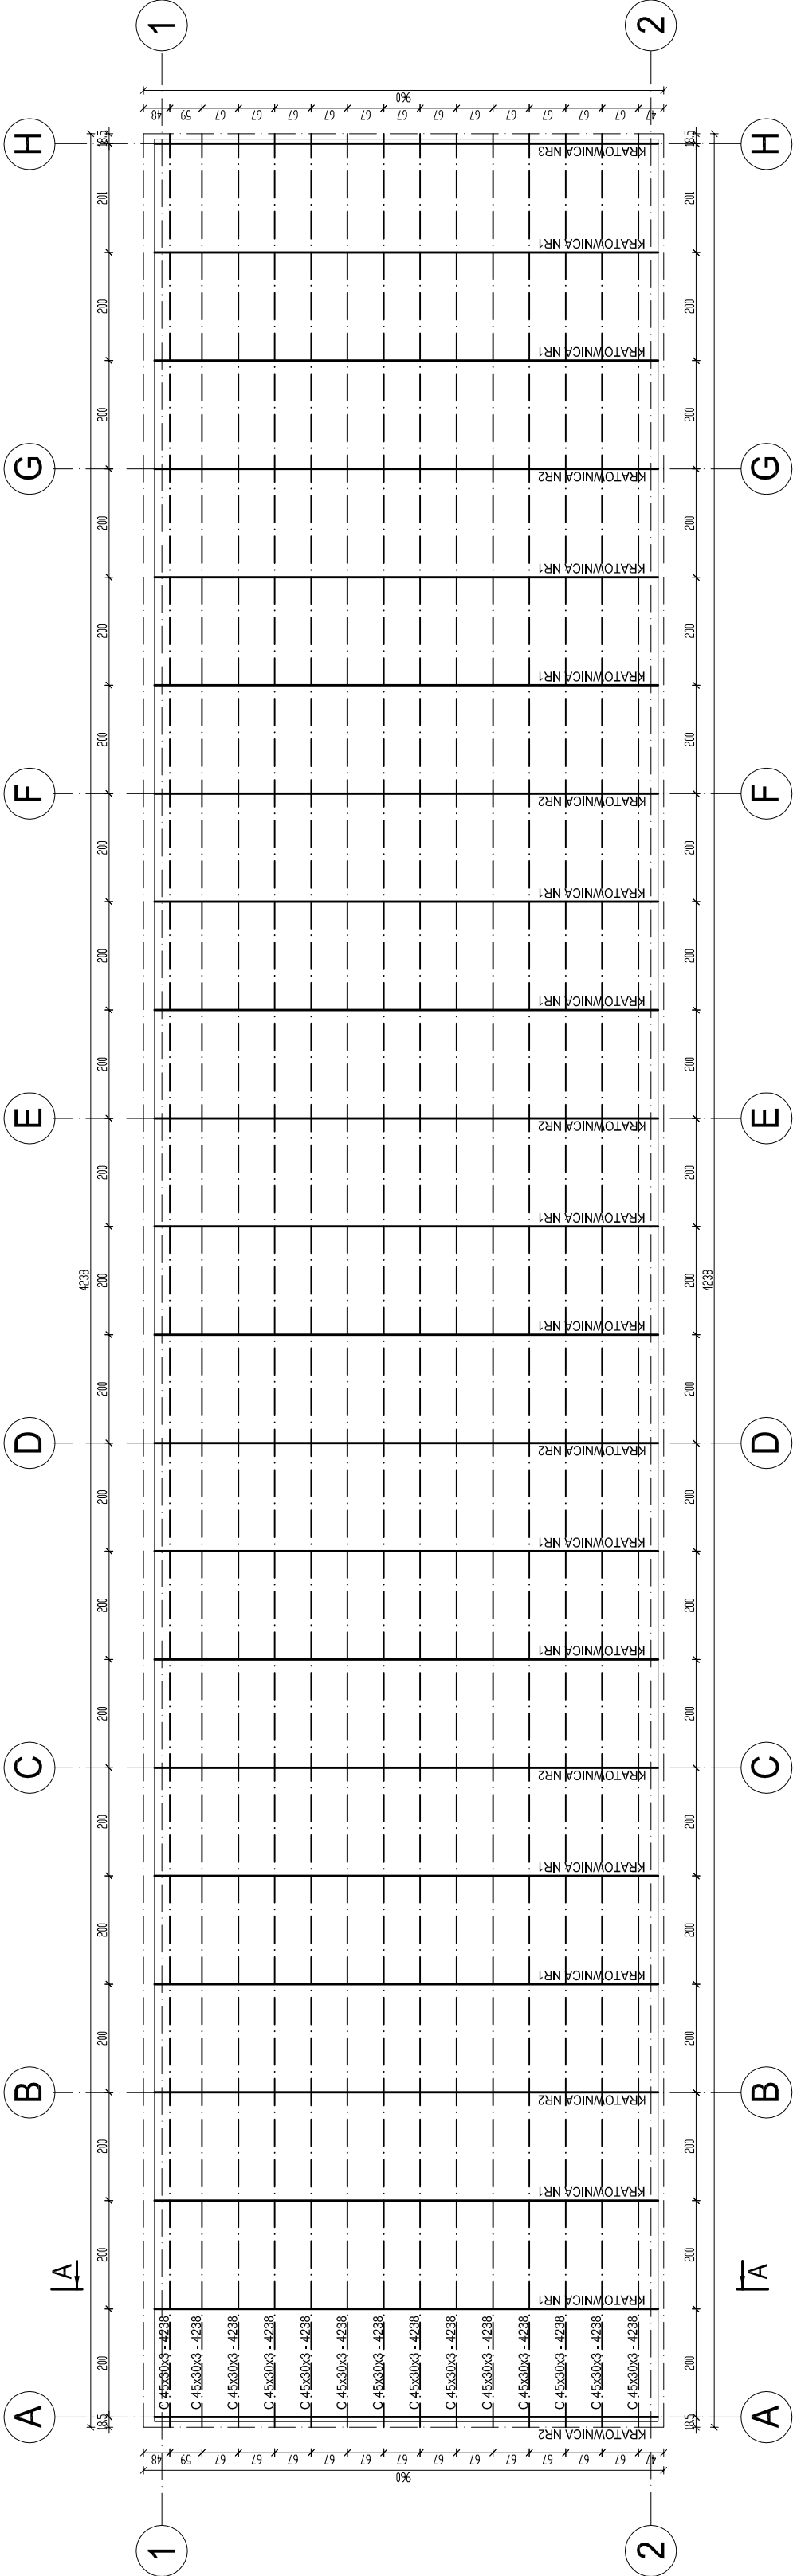

BUDYNEK GOSPODARCZY			
INWESTOR	Gmina Żarnów, zam. ul. Opoczyńska 5, 26-330 Żarnów		
ADRES, nr działki	mśc. Żarnów, dz. nr ewid. - 1622-, obr. Żarnów, gm. Żarnów		1:100
PROJEKTANT	INWENIAR	nr uprawnień projektantów	36/K/75
mgr inż. arch. Ryszard Dąbrowski			
Tytuł projektu			
DATA	Mał 2018	RZUT KONSTRUKCJI DACHU	
nr rys.			6