


PRZEKRÓJ A-A

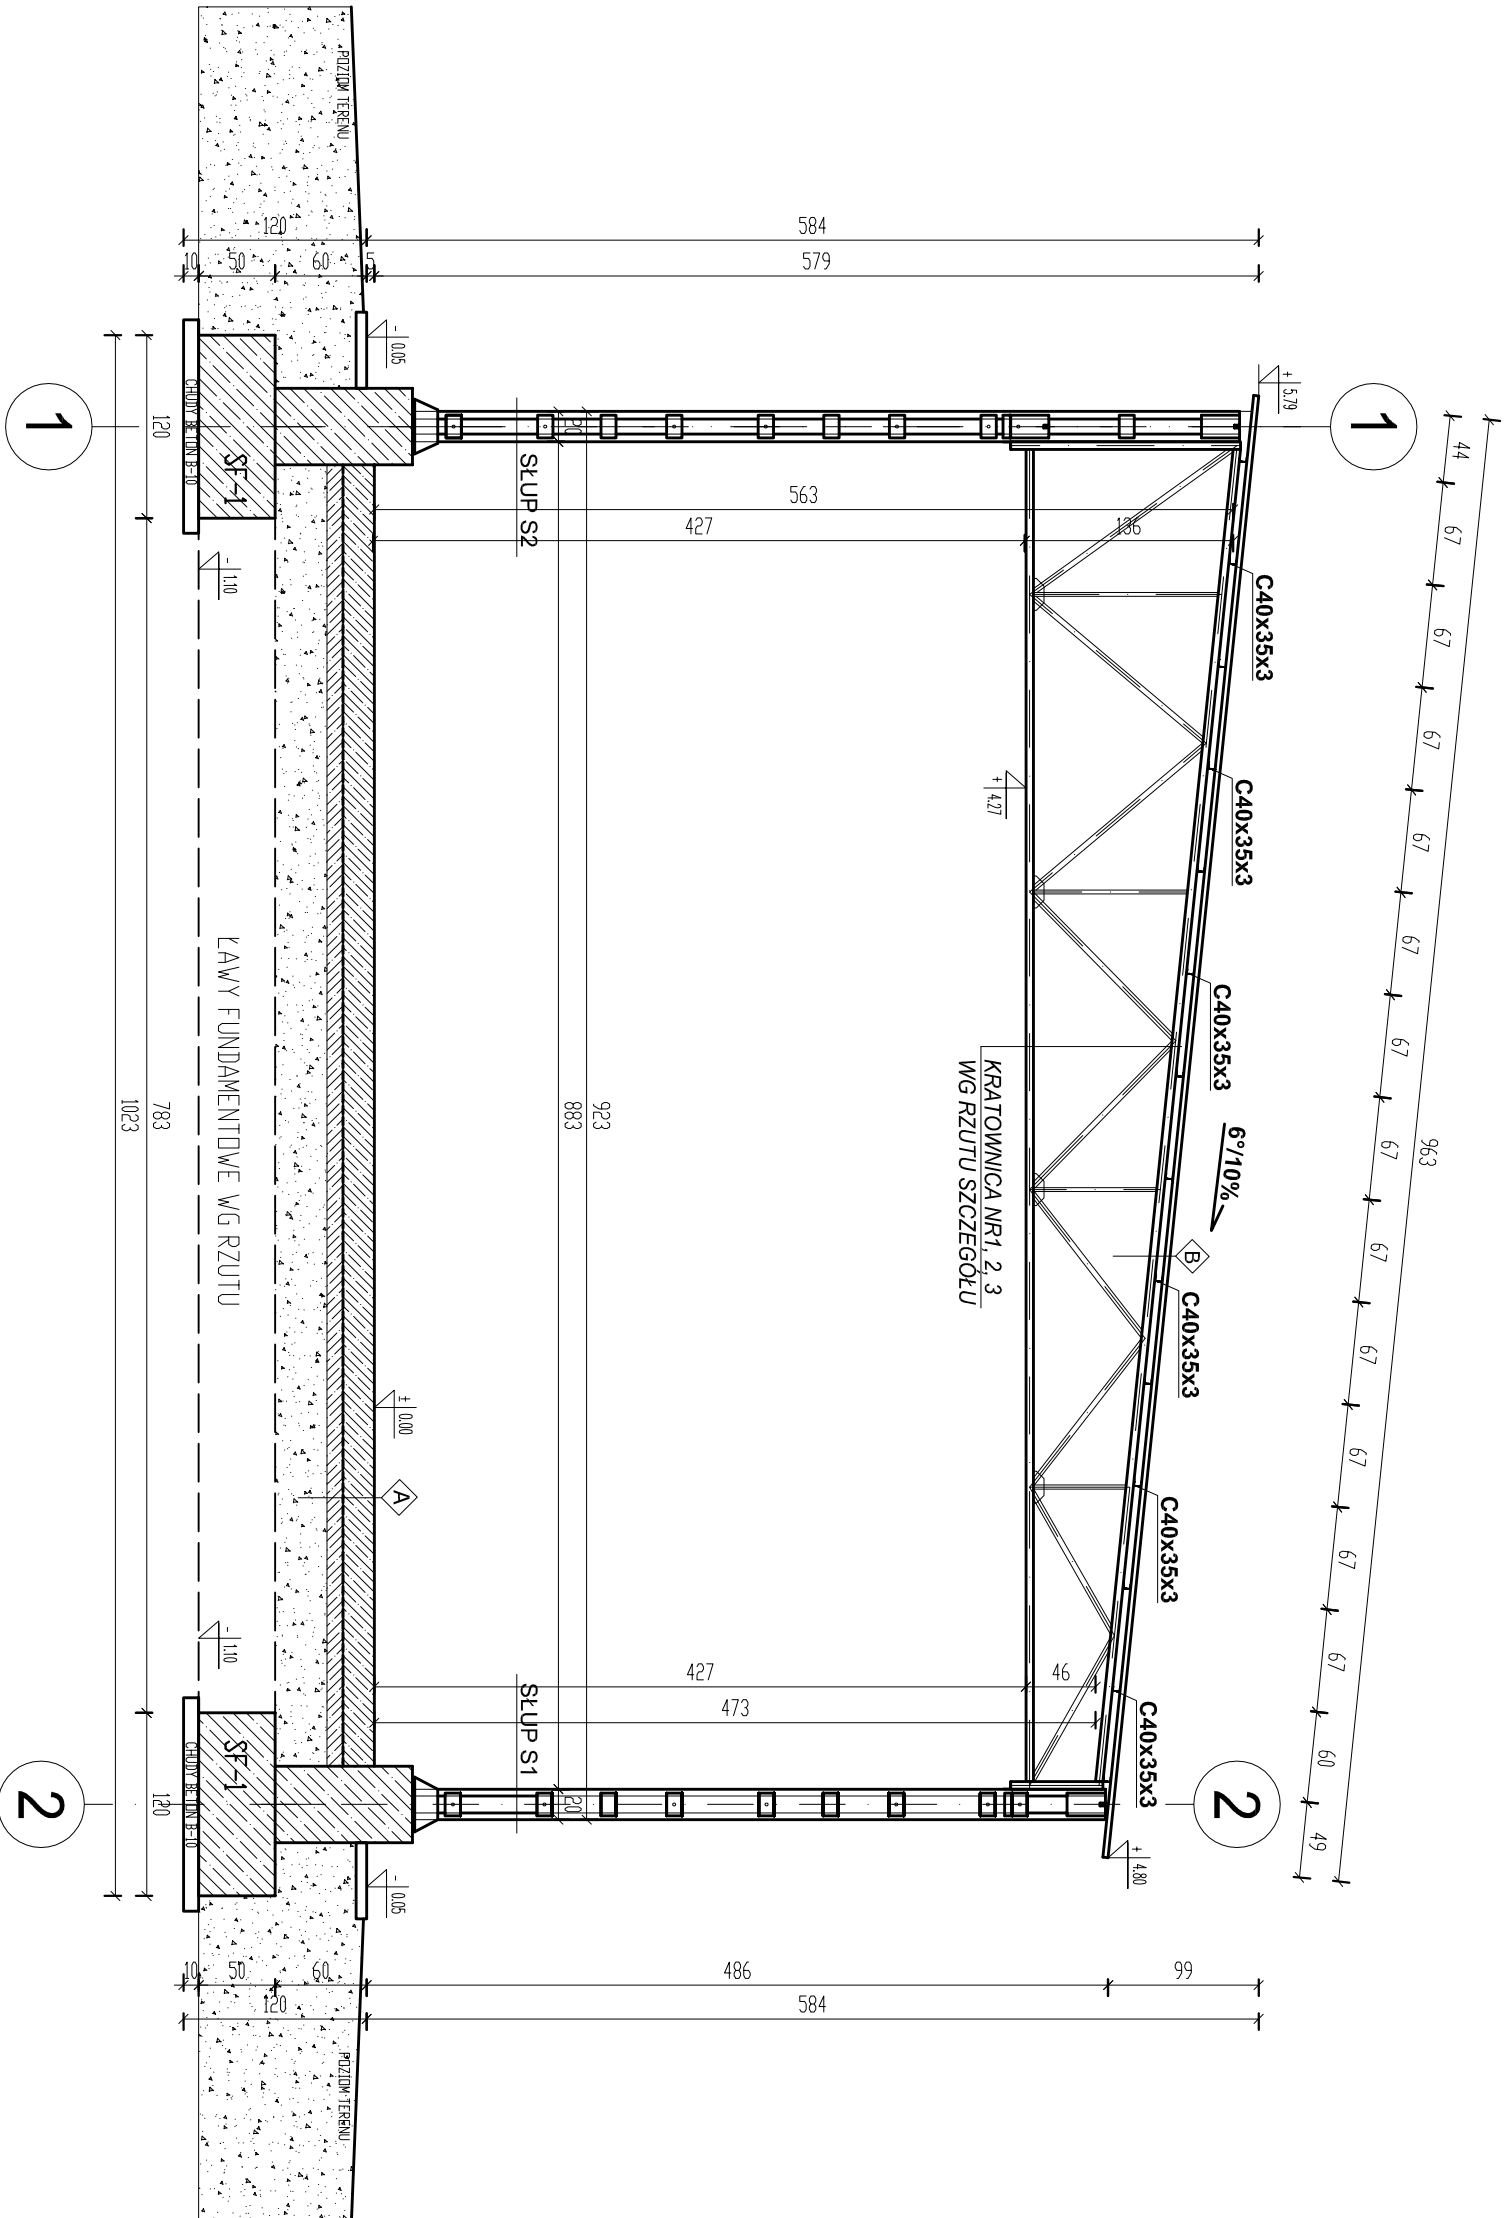

OPIS WARSTW

- A: płyta żelbetowa gr. 20 cm B20
zabrojoana siatką z prętów Ø6 co 15 cm
2 x folia izolacyjna
beton 10 cm B15
podsypka z tł. granił. 5-32 mm 35 cm
- B: blacha trapezowa T-35
profil C 3x4,5x0,3 cm
wiązar wg rzutu
- C: płytki betonowe 50x50x7
podsypka żwirowa 10 cm

UWAGA!
WYKONAĆ DYLATACJE POSADZKI WG SZTUKI BUDOWALNEJ

BUDYNEK GOSPODARCZY

INWESTOR	Gmina Żarnów, zam. ul. Opoczyńska 5, 26-330 Żarnów			SKALA
ADRES W OZNAKU	mśc. Żarnów, dz. nr ewid. - 1622-, obr. Żarnów, gm. Żarnów			1:50
PROJEKTANT	NACZNIK mgr inż. arch. Ryszard Dąbrowski	INŻ. BUDOWLANE SPECJALISTY 36/KI/75	PODS	
DATA Maj 2018	TYTUŁ PROJEKTU PRZEKRÓJ			nr rys. 7