




ELEWACJA WSCHODNIA

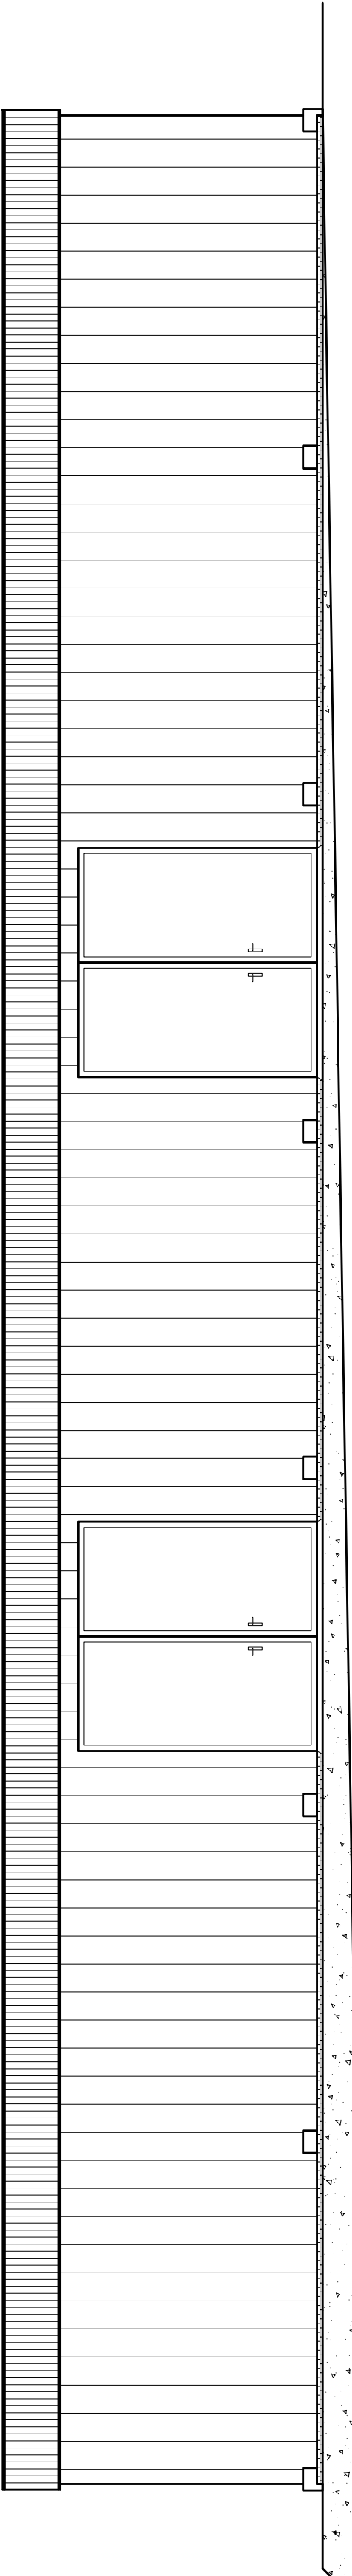

ELEWACJA ZACHODNIA

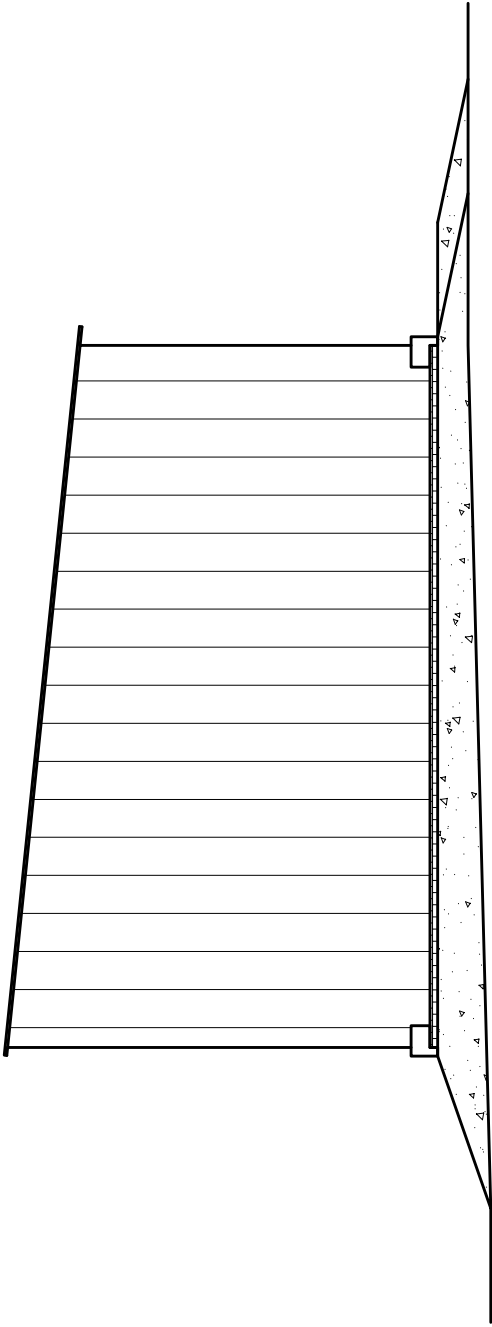

ELEWACJA POŁUDNIOWA

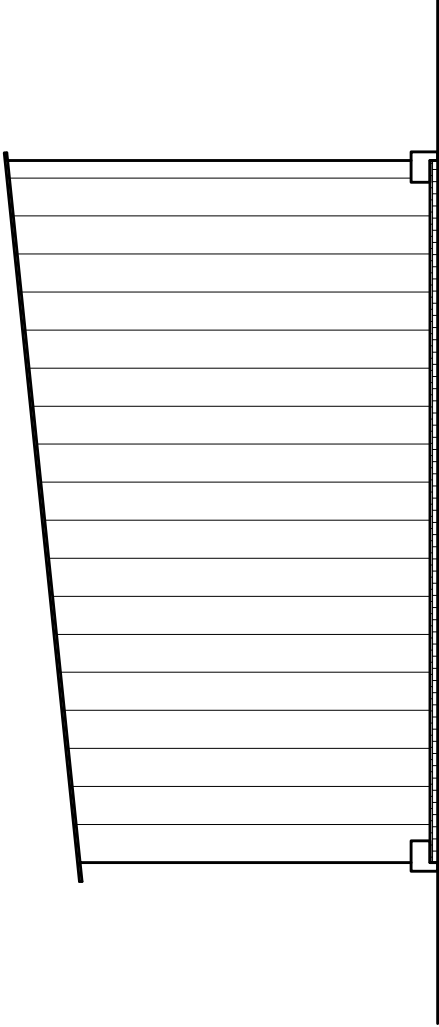

ELEWACJA PÓŁNOCNA

BUDYNEK GOSPODARCZY					
INWESTOR	Gmina Żarnów, zam. ul. Opoczyńska 5, 26-330 Żarnów			SKALA	1:100
	mśc. Żarnów, dz. nr ewid. - 1622, obr. Żarnów, gm. Żarnów				
ADRES, nr domu				PROJEKT	
PROJEKTANT	MARCO	mgr inż. arch. Ryszard Dąbrowski	nr uprawnień, specjalność		
			36/K/175		
DATA	Tytuł, rysunek			nr rys.	8
Maj 2018		ELEWACJE			