


INWENTYZACJA KONSTRUKCJI STALOWEJ
SŁUP S1 100x200 L = 4540 mm szt.7

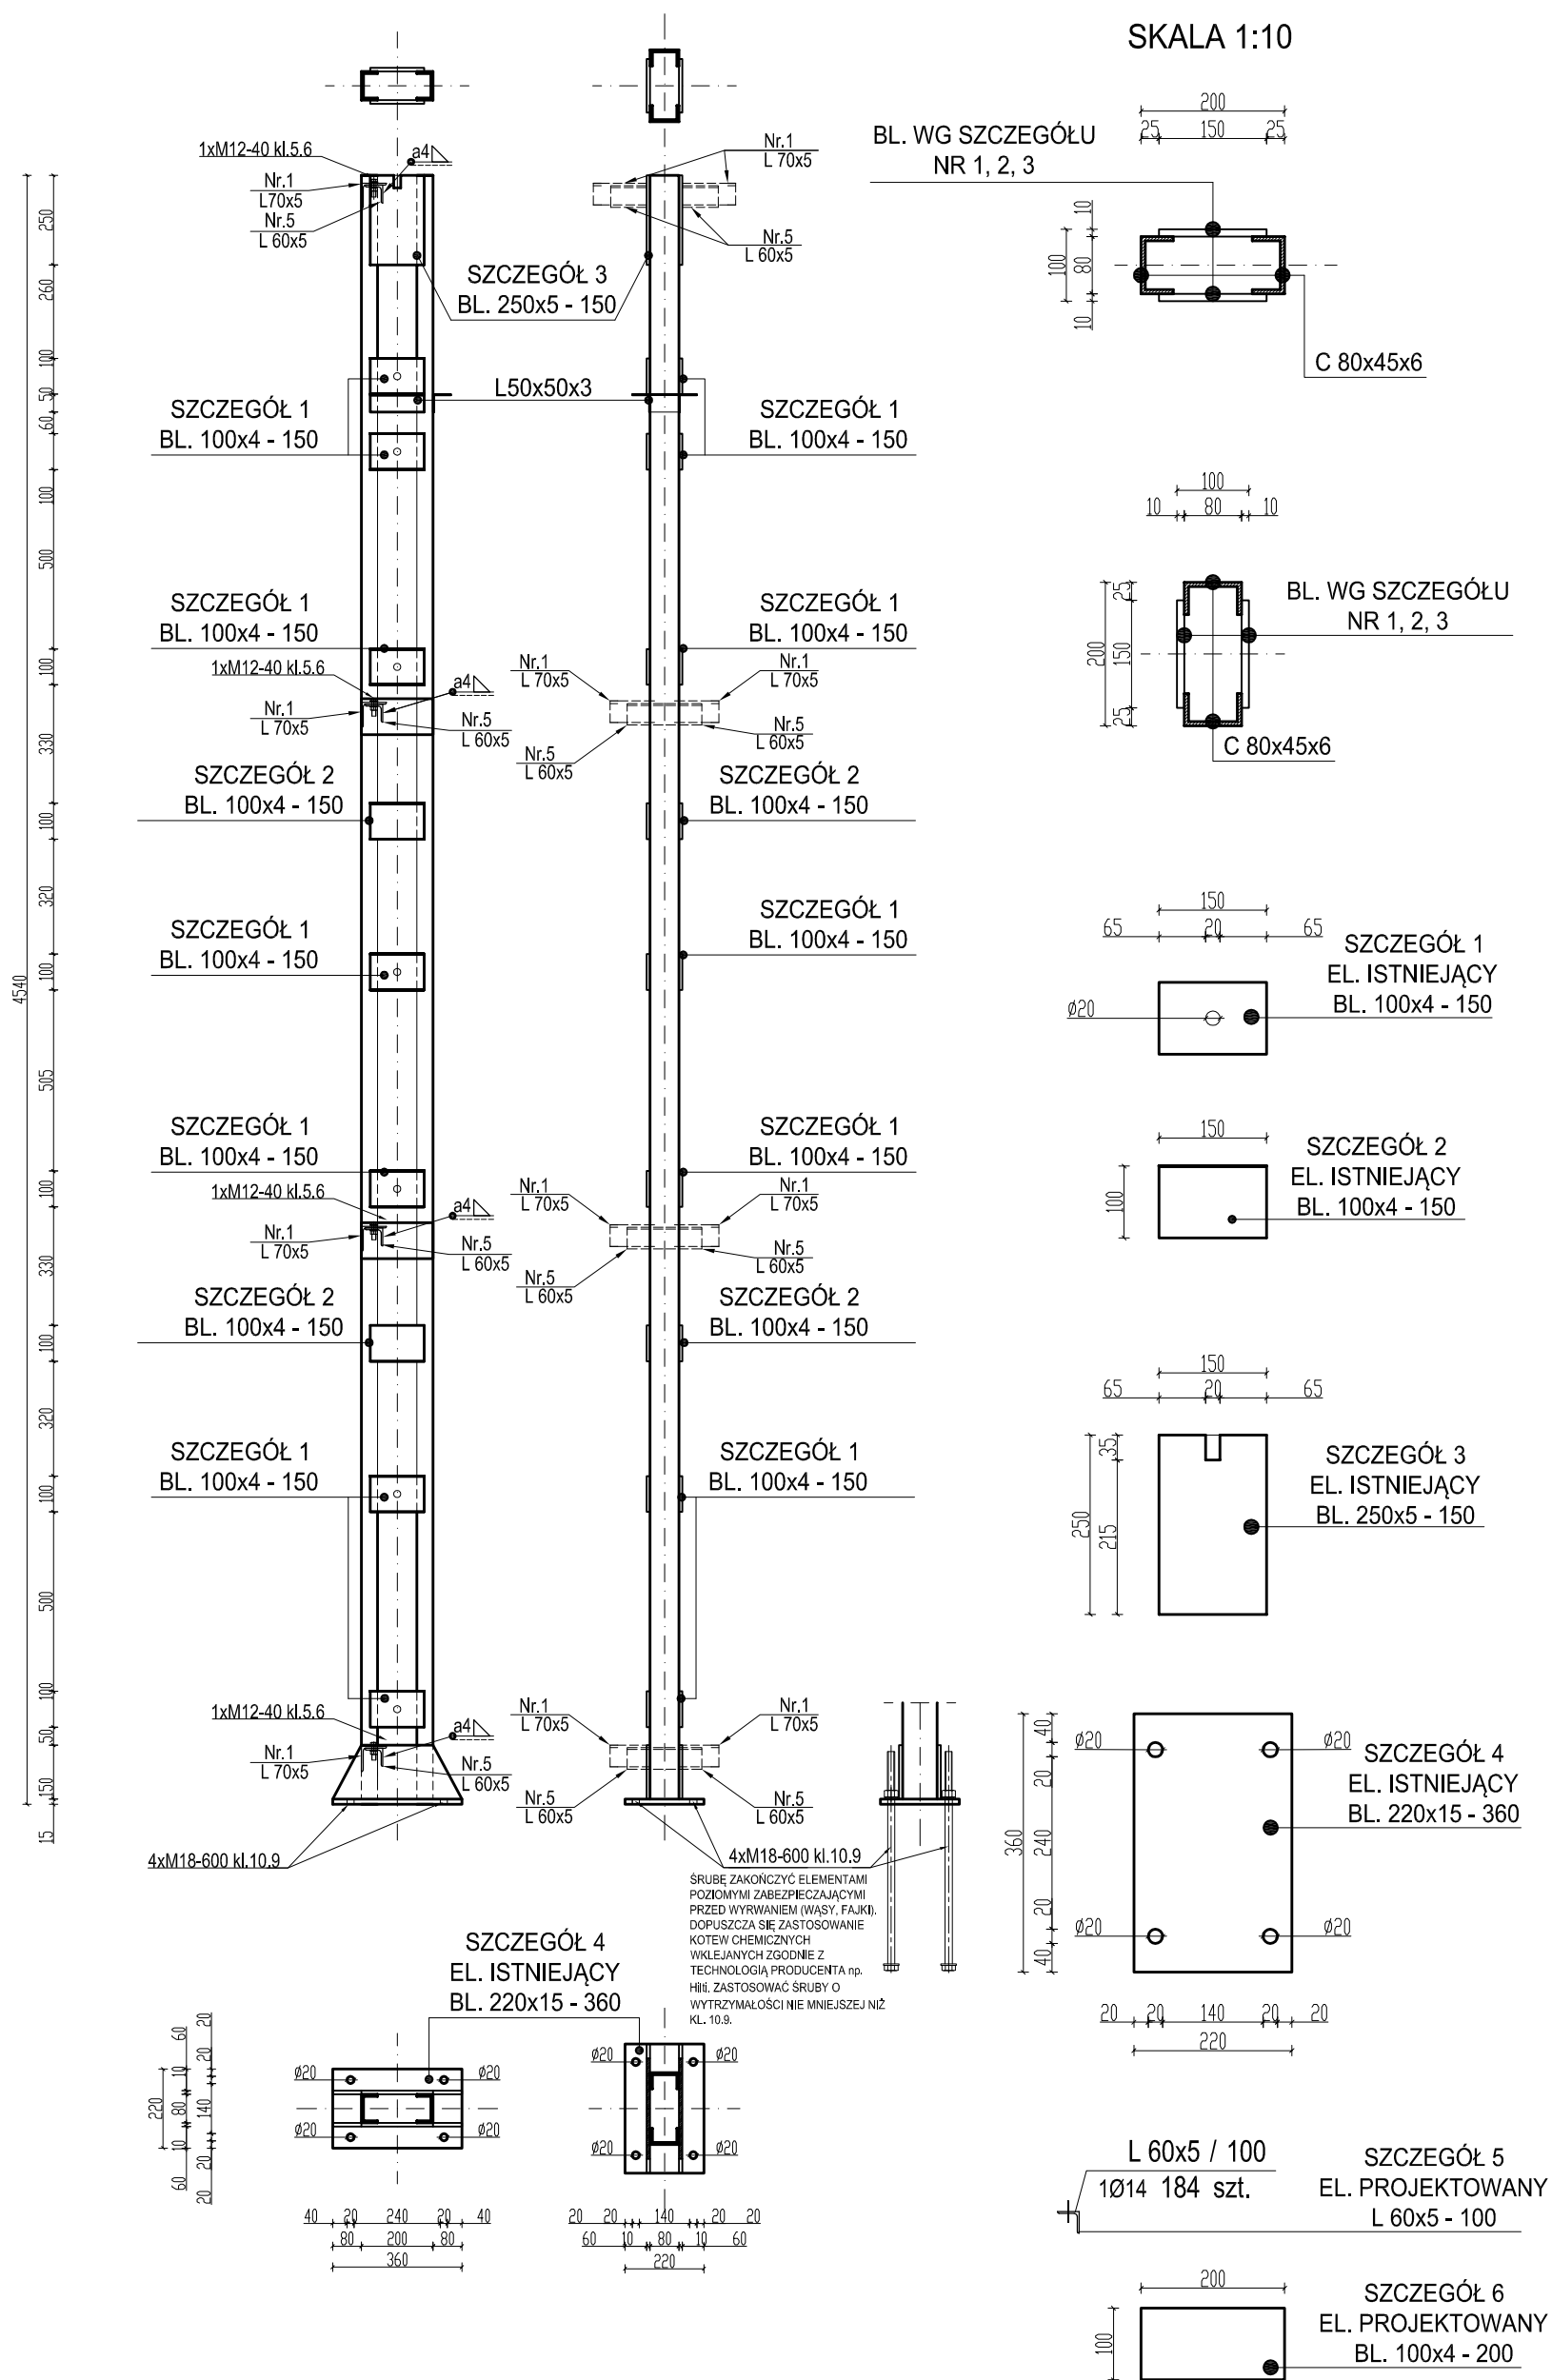

BUDYNEK GOSPODARCZY			
INWESTOR	Gmina Żarnów, zam. ul. Opoczyńska 5, 26-330 Żarnów		SKALA
ADRES, NR DOKUM.	mśc. Żarnów, dz. nr ewid. - 1622-, obr. Żarnów, gm. Żarnów		1:20
PROJEKTANT	WYKONAWCA mgr Inż. arch. Ryszard Dąbrowski	NR UPRAWNIEN. SPECJALNOŚĆ 36/KI/75	PEŁNIA
DATUM Maj 2018	TYTUŁ RYSUNKU RZUT SŁUPA		NR RYS. 9