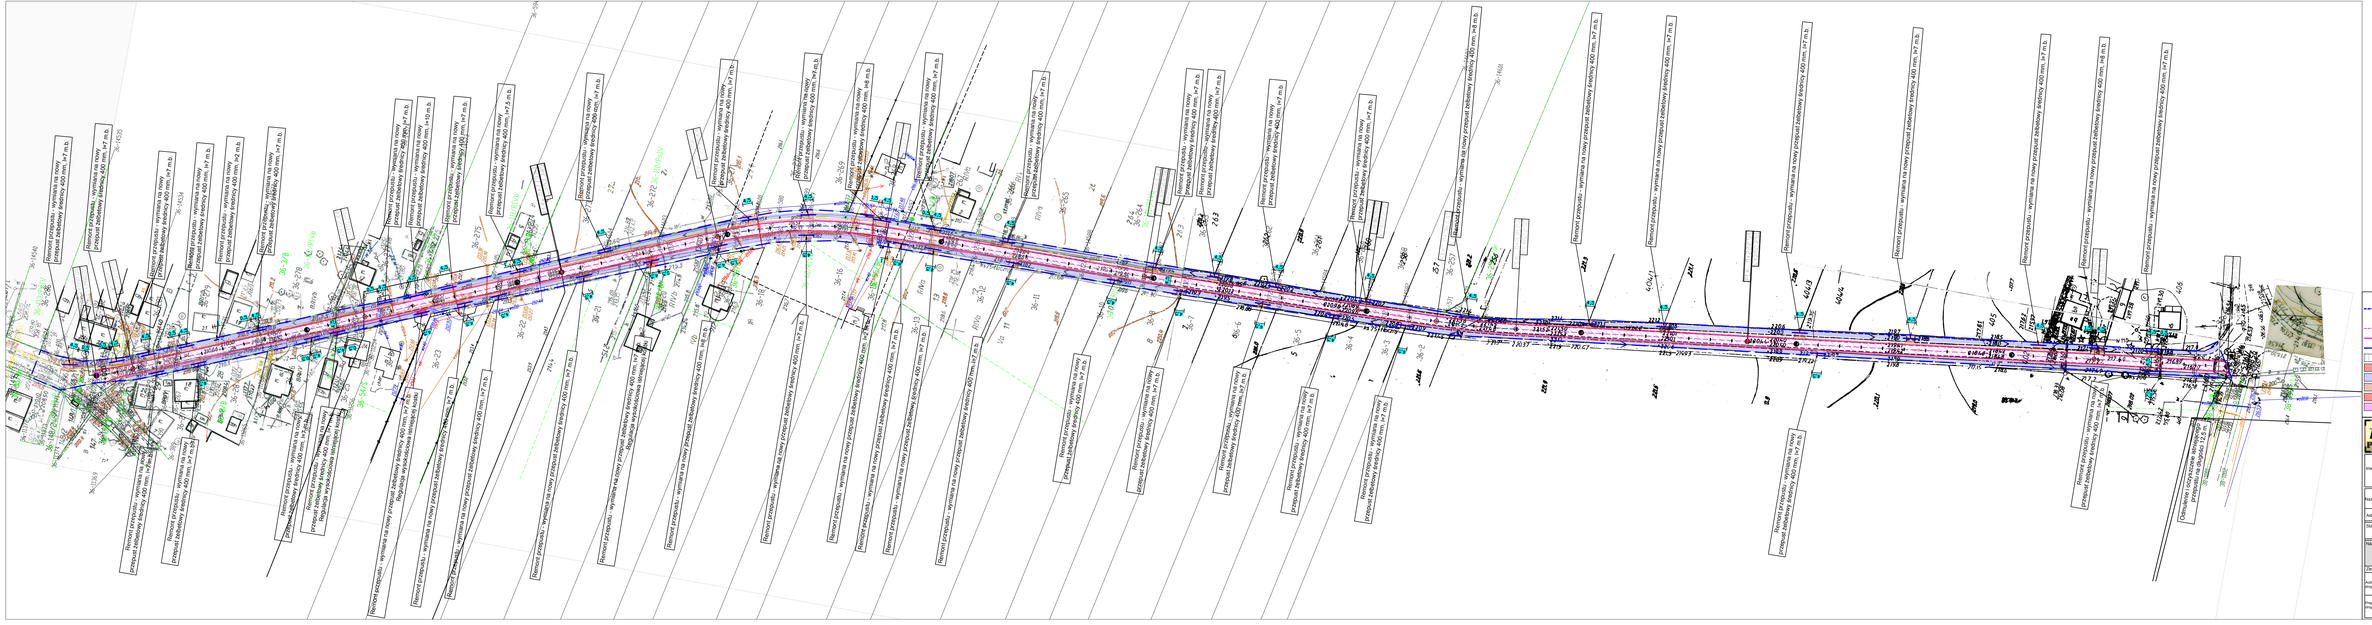

Legenda

Granica opracowania - pas drogi gminnej- obszar odstaływania inwestycji

Branża drogowa:

Projektowana oś jezdni

Projektowana krawędź jezdni o nawierzchni mineralno-bitumicznej

Remontowany przepust z rur żelbetowych średnicy 400 mm

Projektowana nawierzchnia jezdni mineralno-bitumicznej

Projektowane pobocze z kruszywa łamanego

Remont rowów - odmulenie i oczyszczenie wraz z formowaniem skarp

Projektowany zjazd o nawierzchni z kruszywa łamanego

Projektowany zjazd o nawierzchni z kostki betonowej gr. 8 cm

Projektowany zjazd o nawierzchni mineralno-bitumicznej

ST PROJEKT	ST PROJEKT Jacek Staniek Kąty 18, 29-100 Włoszczowa NIP 6290010389, tel. 600 319 265
Inwestor:	Gmina Zarnów z/s. ul. Opoczyńska 5 26-330 Zarnów
Nazwa inwestycji:	**Przebudowa drogi wewnętrznej w miejscowości Topolice**
Adres inwestycji:	m. Topolice, dz. nr ew. 282, obręb 0036 Topolice, dz. nr ew. 400, obręb 0038 Trójpomorze, gm. Zarnów
Stadium:	PB
Branża:	DROGOWA
Nazwa rysunku:	Projekt zagospodarowania terenu
Numer rysunku:	2
Data:	07.2019
Skala rys.:	1:1000
Zespół autorski imię i nazwisko:	Uprawnienia:	Podpis:
Autor branży (drogowa):	mgr inż. Jacek Staniek	
Projektant branży (drogowa):	mgr inż. Kamil Żółkowski	LOD/2541/PWOD/14