



Przekrój poprzeczny jezdni z poboczem utwardzonym
wraz z obustronnymi rowami przydrożnymi

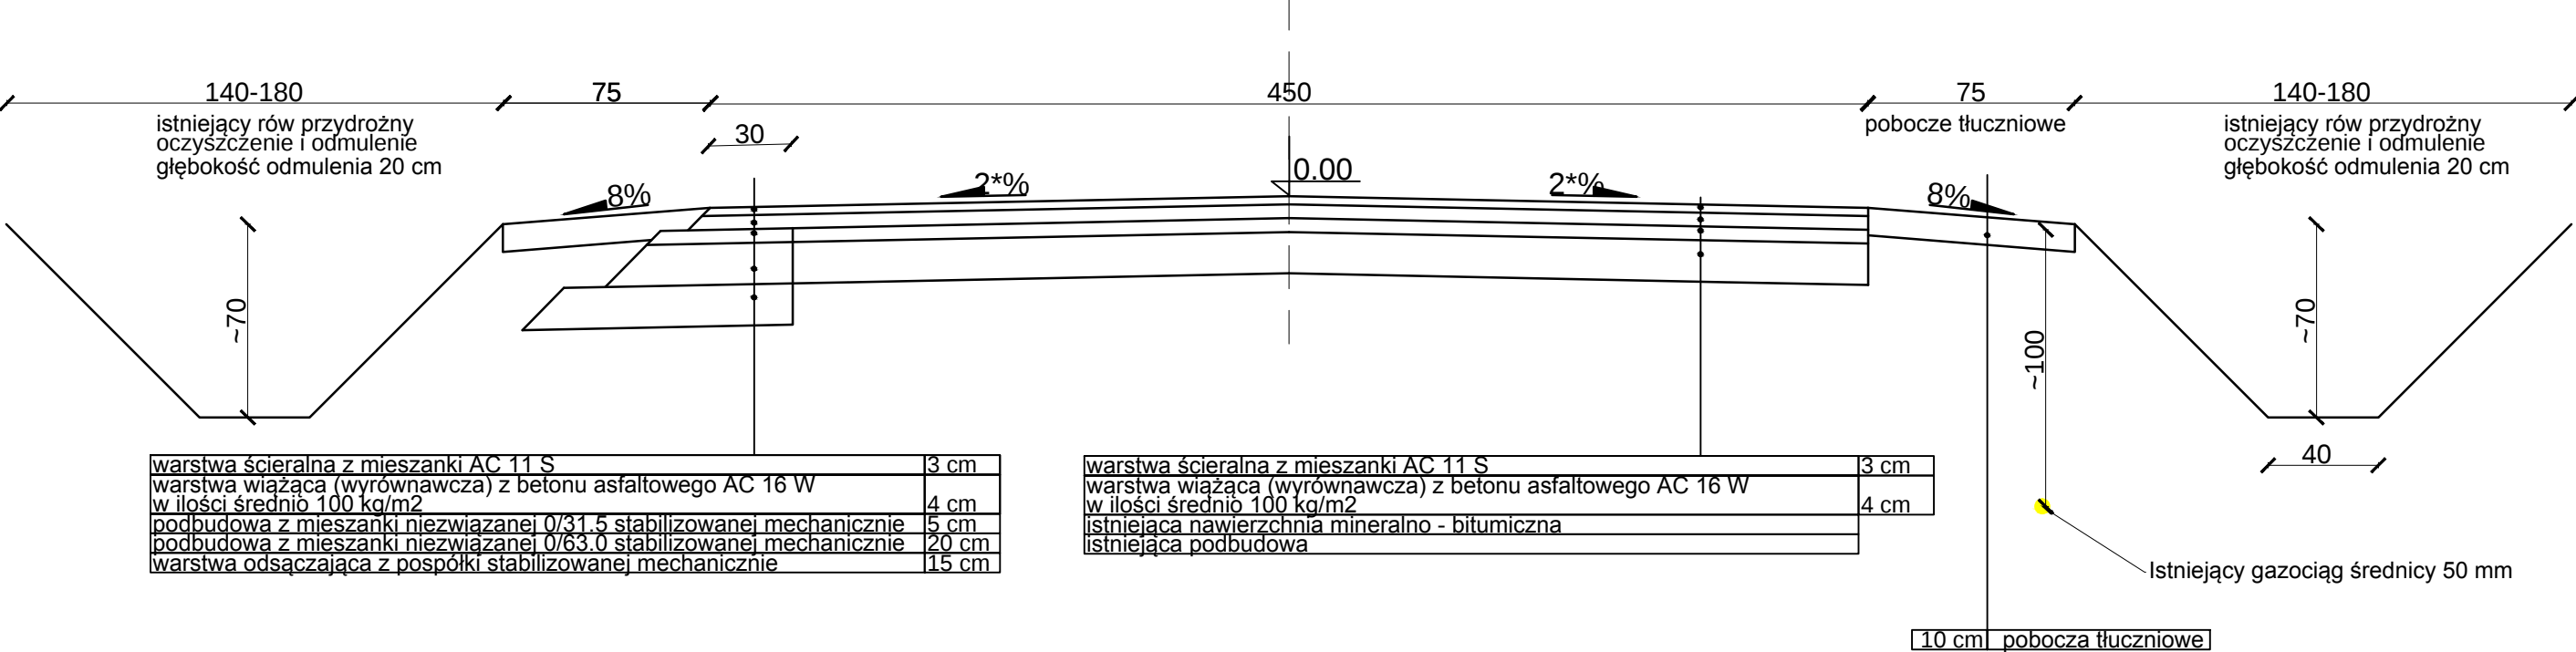

Przekrój poprzeczny jezdni z poboczem utwardzonym
wraz z obustronnymi rowami przydrożnymi
od km 0+070 do km 0+090, od km 0+330 do km 0+370
od km 0+590 do km 0+610, km 0+990 do km 1+000.00

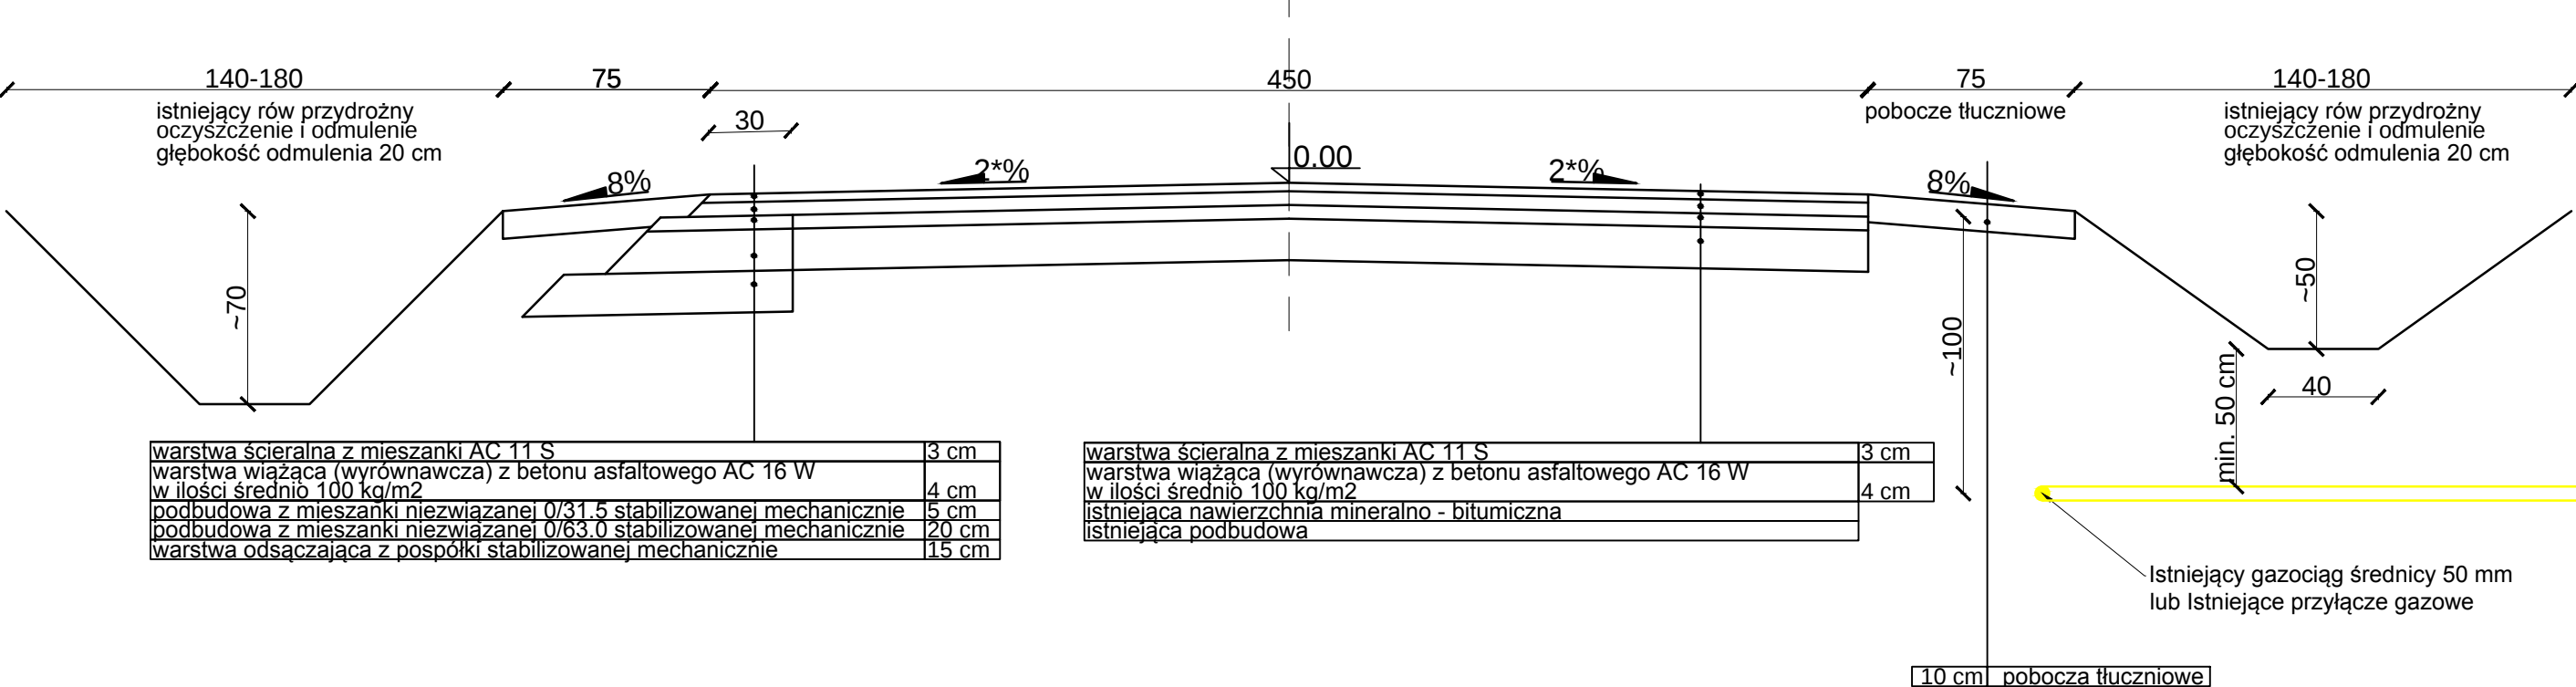

Uwaga: Od km 0+910.00 do km 0+930.00 lewostronny rów należy wykonać o głębokości ok. 50 cm z uwagi na istniejące przyłącze gazowe do działki nr ewid.26 (posesja nr 16)

ST PROJEKT ST PROJEKT Jacek Staniek Kąty 18, 29-100 Włoszczowa NIP 6090010369, tel. 600 319 265	
Inwestor:	Gmina Żarnów z/s. ul. Opoczyńska 5 26-330 Żarnów
Nazwa inwestycji:	Przebudowa drogi wewnętrznej w miejscowości Topolice
Adres inwestycji:	m. Topolice, dz. nr ew. 252, obręb 0036 Topolice, dz. nr ew. 402, obręb 0038 Trojanowice, gm. Żarnów
Stadium:	PB
Branża:	DROGOWA
Nazwa rysunku:	Przekrój poprzeczny drogi
Numer rysunku:	3
Data:	06.2019
Skala rys.:	1:40
Zespół autorski: Imię i nazwisko:	Uprawnienia
Podpis:	
Autor branży drogowej:	mgr inż. Jacek Staniek
Projektant branży drogowej:	mgr inż. Kamil Ziolkowski
	LOD/2541/PWOD/14