


Rzut zjazdu z kruszywa łamanego

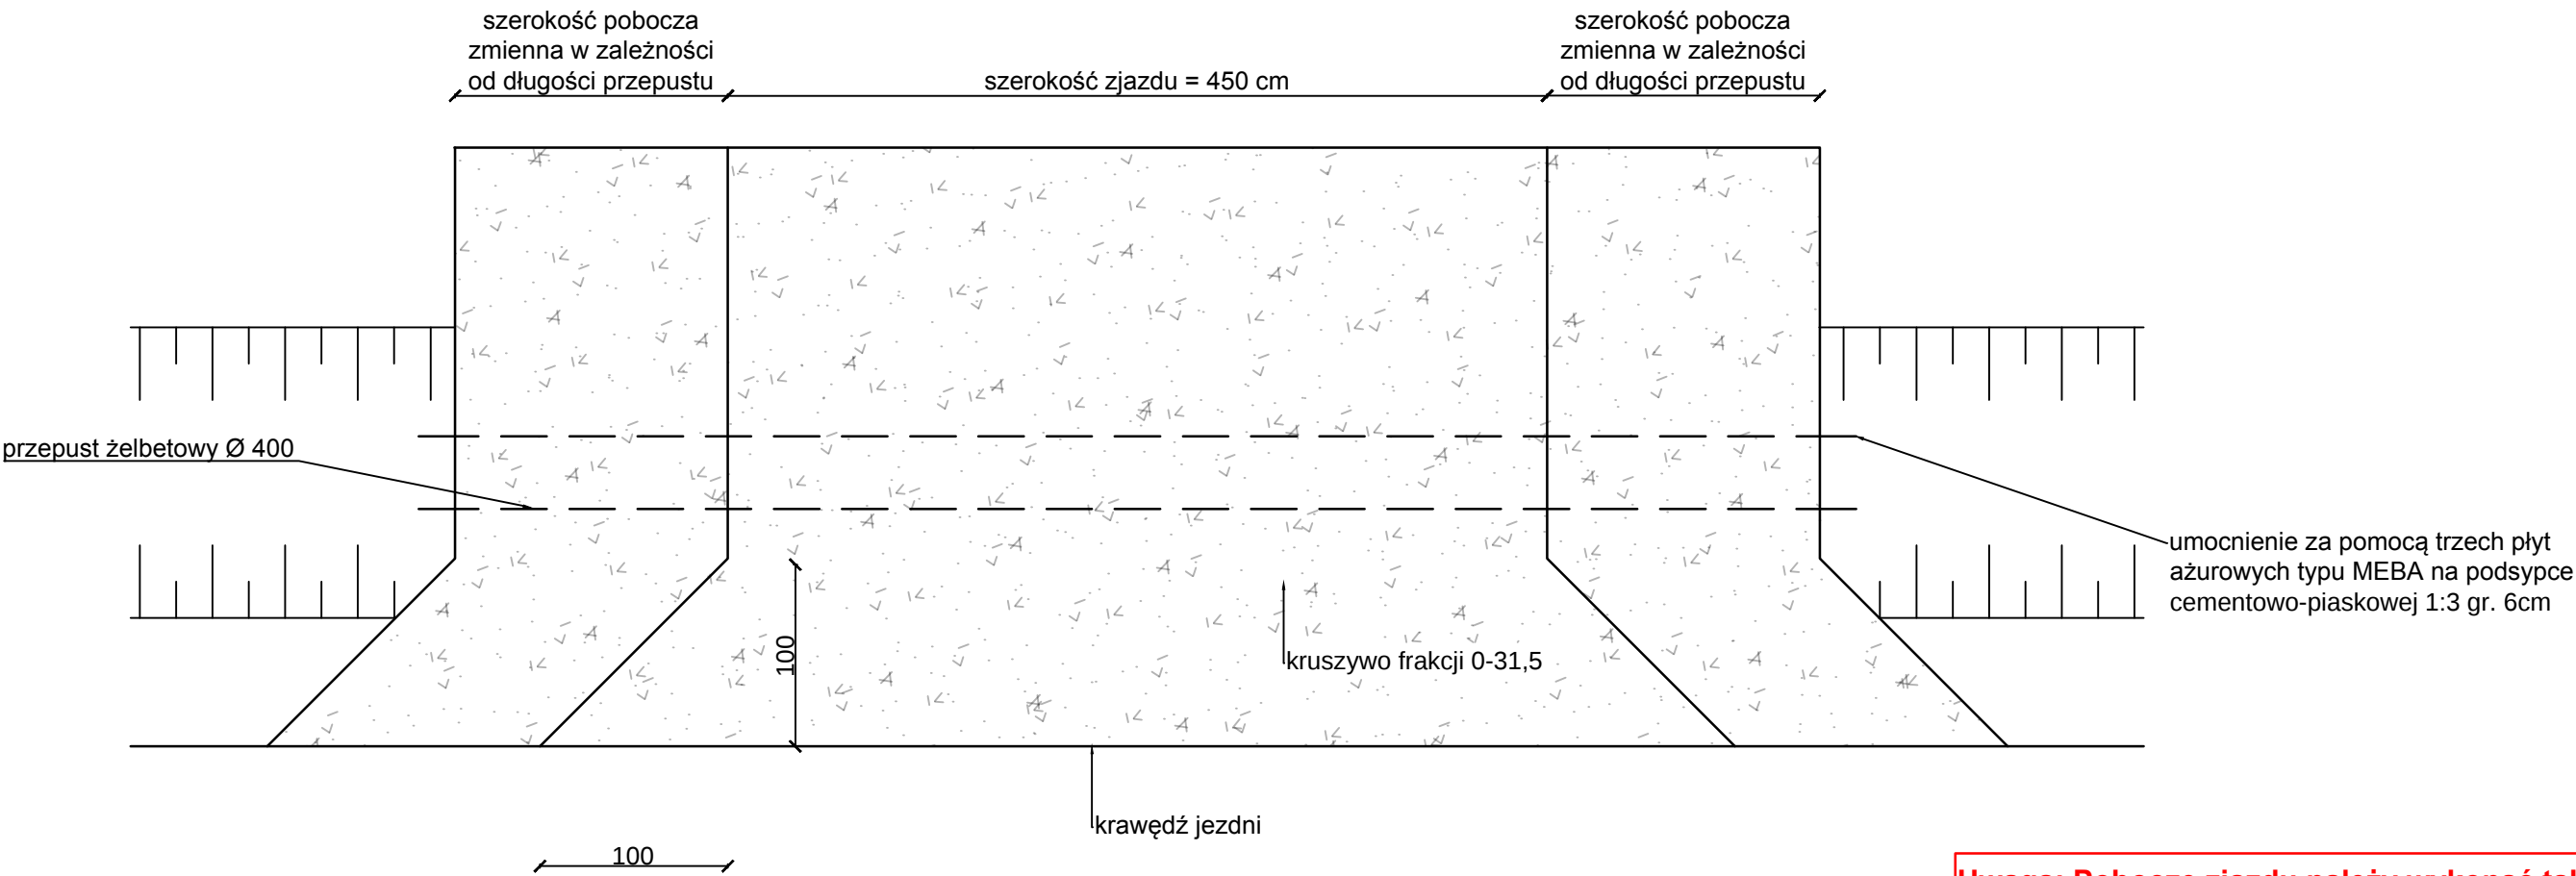

Uwaga: Pobocze zjazdu należy wykonać takiej samej konstrukcji jak nawierzchnia zjazdu

			
Inwestor:	Gmina Żarnów z/s. ul. Opoczyńska 5 26-330 Żarnów		
Nazwa inwestycji:	Przebudowa drogi wewnętrznej w miejscowości Topolice		
Adres inwestycji:	m. Topolice, dz. nr ew. 252, obręb 0036 Topolice, dz. nr ew. 402, obręb 0038 Trojanowice, gm. Żarnów		
Stadium:	PB	Branża:	DROGOWA
Nazwa rysunku:		Numer rysunku:	Data:
Zjazd z kruszywa łamanego		4	07.2019
Zespół autorski: Imię i nazwisko:		Skala rys.:	1:25
Uprawnienia		Podpis:	
Autor branży drogowej:	mgr inż. Jacek Staniek		
Projektant branży drogowej:	mgr inż. Kamil Ziółkowski	LOD/2541/PWOD/14	