


Rzut zjazdu z kostki betonowej

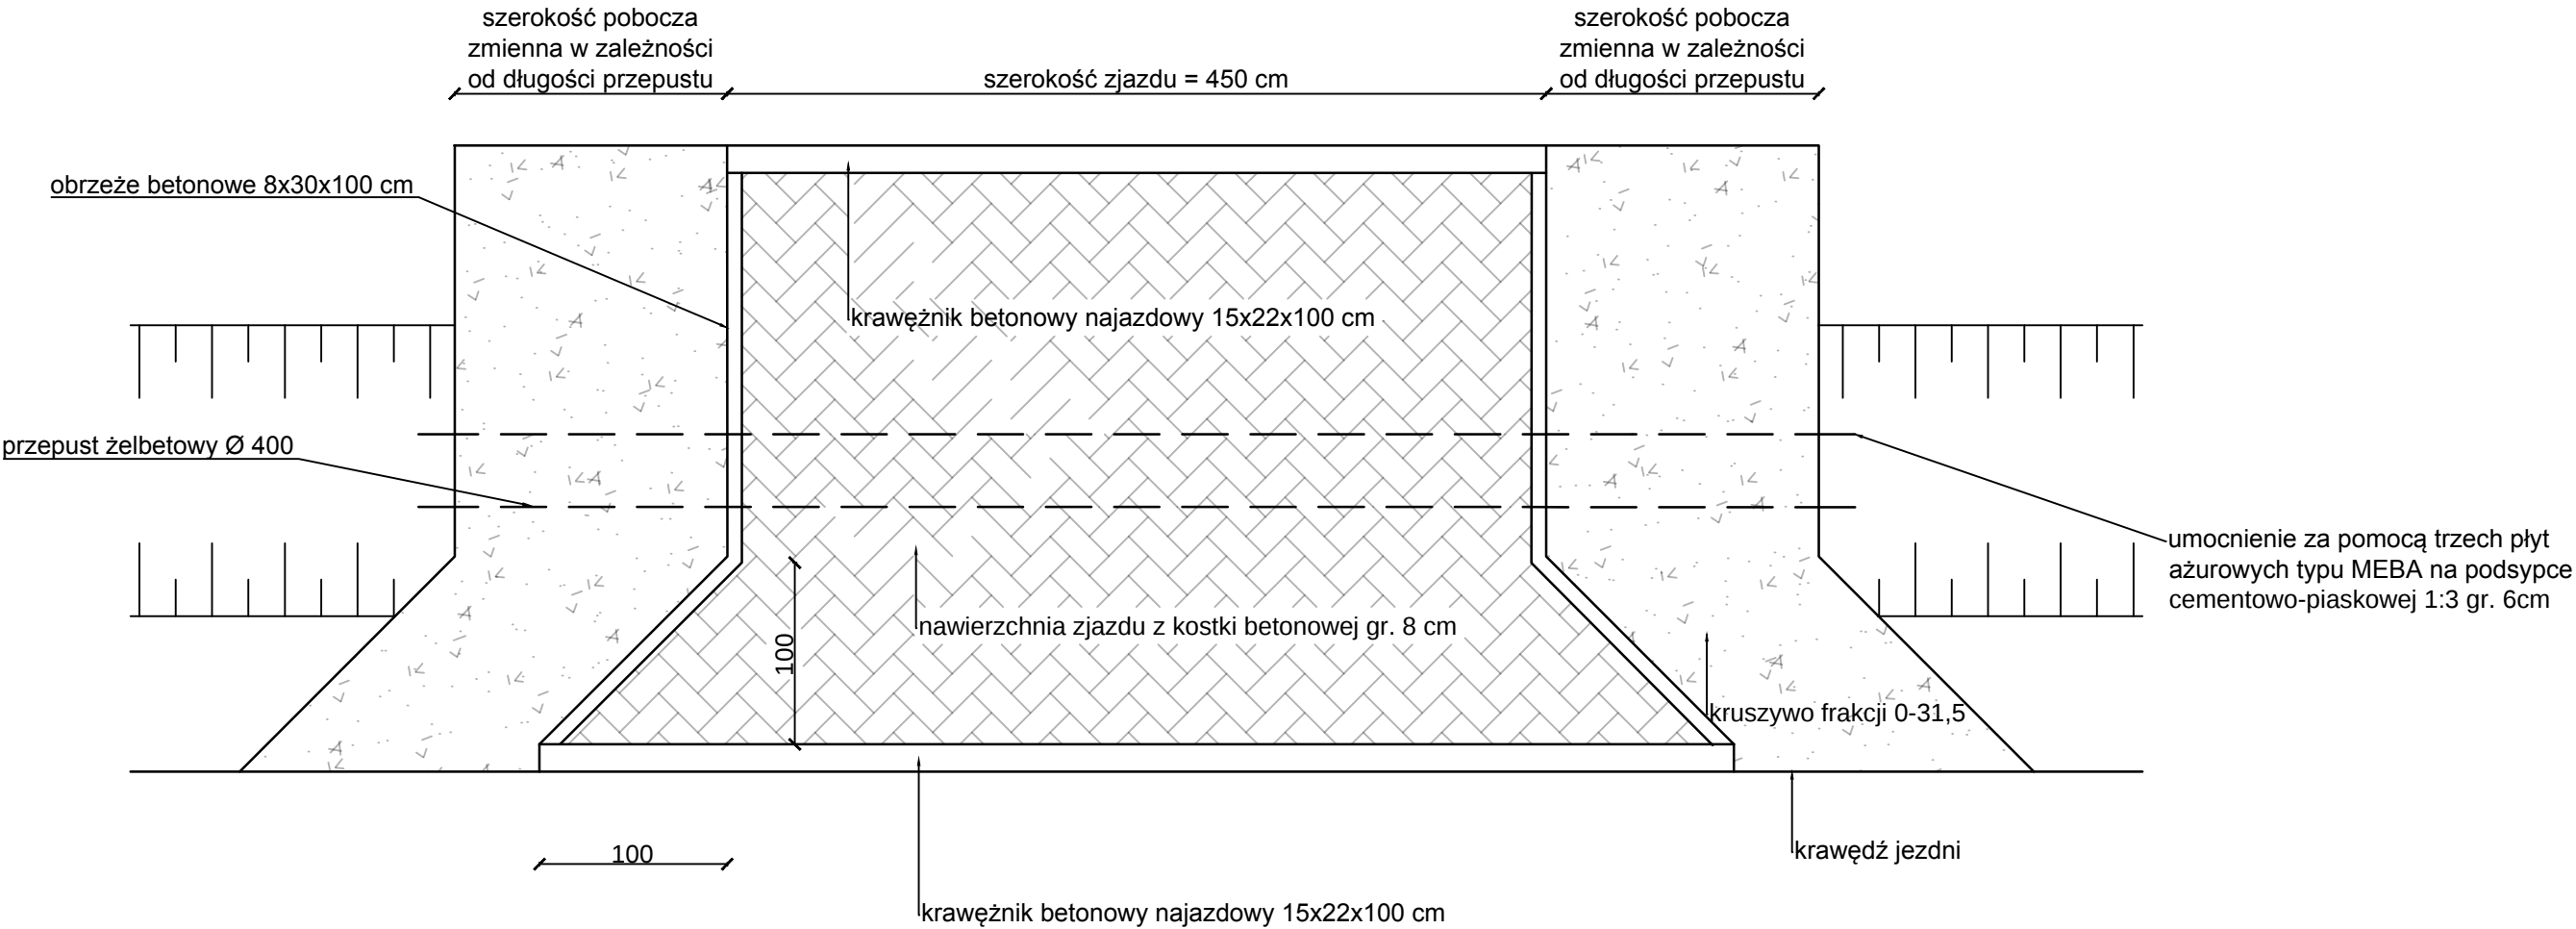

ST PROJEKT			
Inwestor:	Gmina Żarnów z/s. ul. Opoczyńska 5 26-330 Żarnów		
Nazwa inwestycji:	Przebudowa drogi wewnętrznej w miejscowości Topolice		
Adres inwestycji:	m. Topolice, dz. nr ew. 252, obręb 0036 Topolice, dz. nr ew. 402, obręb 0038 Trojanowice, gm. Żarnów		
Stadium:	PB	Branża:	DROGOWA
Nazwa rysunku:		Numer rysunku:	Data:
Zjazd z kostki betonowej		5	07.2019
Zespół autorski: Imię i nazwisko:		Uprawnienia	Podpis:
Autor branży drogowej:	mgr inż. Jacek Staniek		
Projektant branży drogowej:	mgr inż. Kamil Ziółkowski	LOD/2541/PWOD/14	