


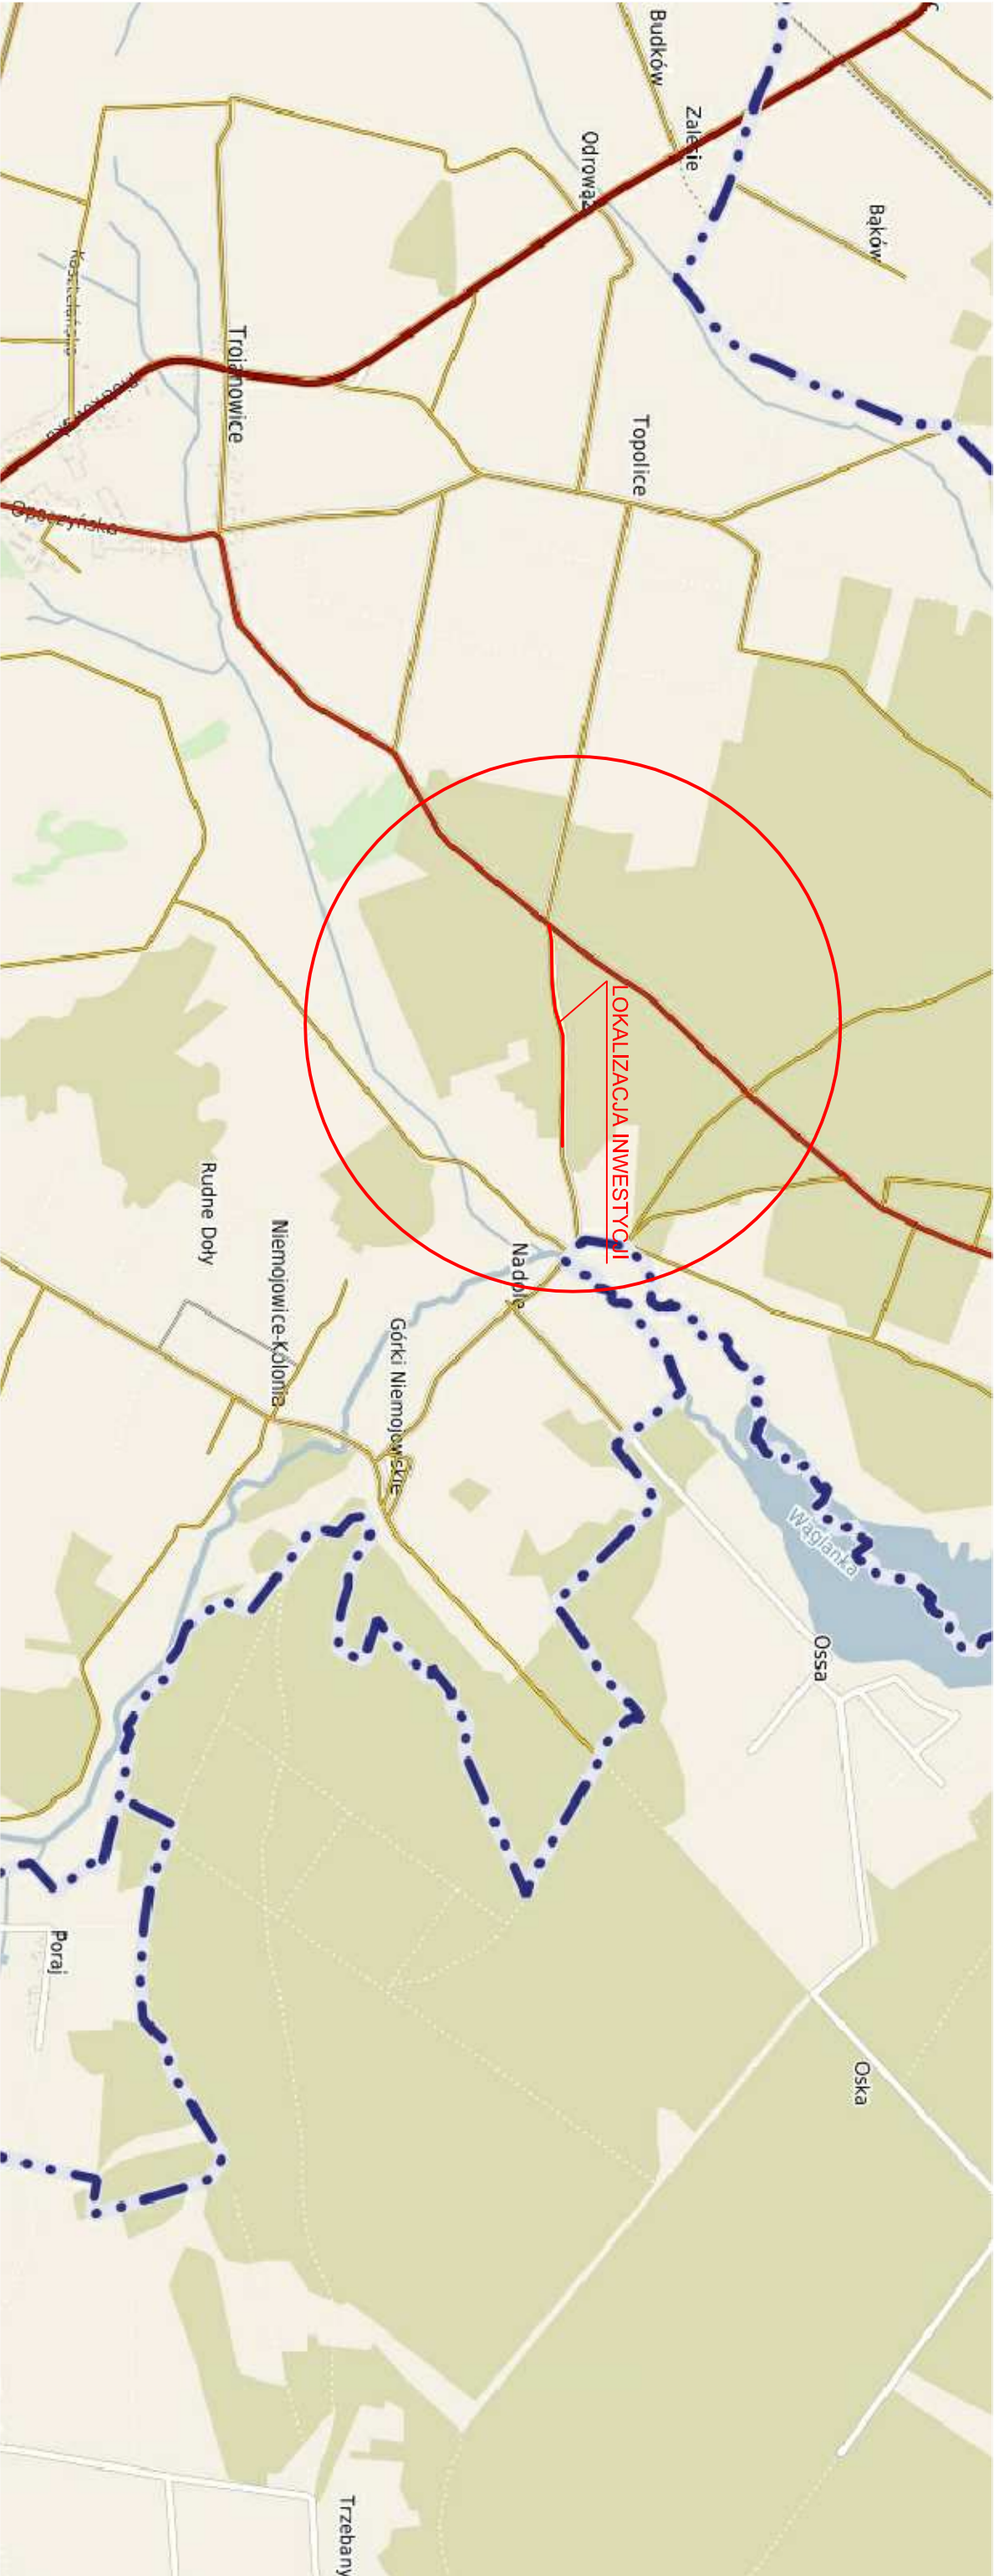

Nazwa i adres inwestora:			
Gmina Żarnów, ul. Opoczyńska 5, 26-330 Żarnów			
Nazwa inwestycji:			
Remont drogi gminnej w miejscowości Nadole			
Nazwa i adres obiektu budowlanego:			
msc. Nadole, działki nr 750 obręb Nadole, gm. Żarnów			Skala : 1:20000
Imię i nazwisko projektanta:		Specjalność i numer uprawnień budowlanych:	
mgr inż. Ewelina Rzeźnik		-----	
Data:		Tytuł (nazwa) rysunku:	
07.2019r.		Orientacja	
			Nr rys. 1.1