




Przekrój normalny
km 0+219,00 – 0+301,02

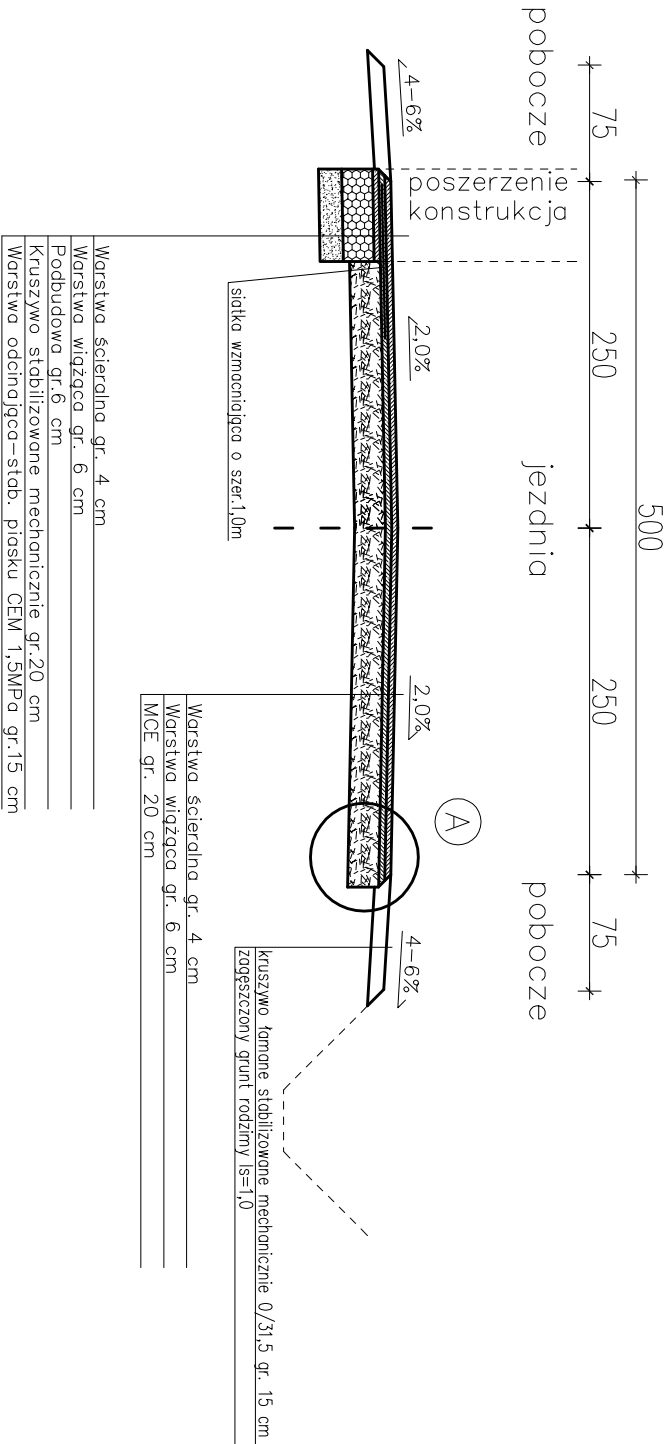


Przekrój normalny
km 0+315,78 – 0+370,55
km 0+482,00 – 0+701,67

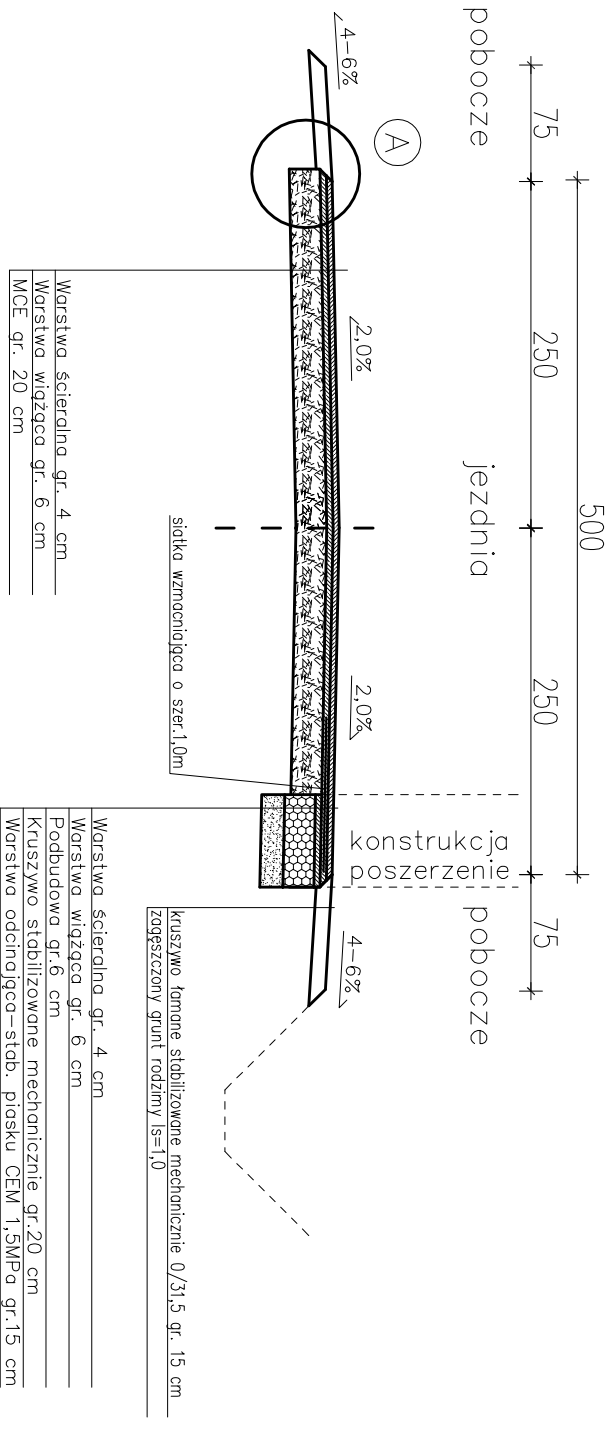

Szczegół A
Skala 1:20

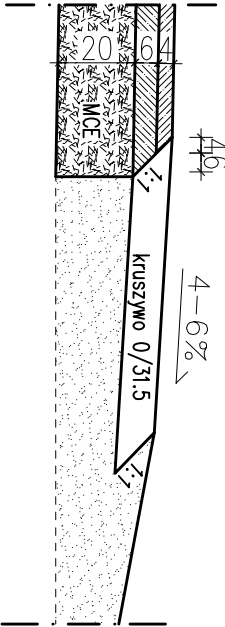

Szczegół A
Skala 1:20

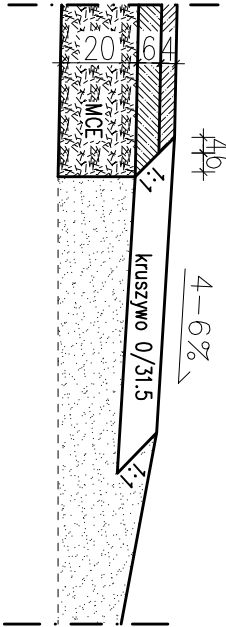

Uwaga: wymiary podano w cm.

Nazwa i i adres Inwestora: Gmina Żarnów, ul. Opoczyńska 5, 26-330 Żarnów			
Nazwa inwestycji: Przebudowa drogi gminnej w miejscowości Nadole			
Nazwa i adres obiektu budowlanego: msc. Nadole działki nr 750 obręb Nadole, gm. Żarnów		Skala : 1:50	
Imię i nazwisko : mgr inż. Ewelina Rzeźnik		Podpis:	
Data: 26.06.2019r.		Tytuł (nazwa) rysunku: PRZEKROJE NORMALNE	
		Nr rys. 3.1	