


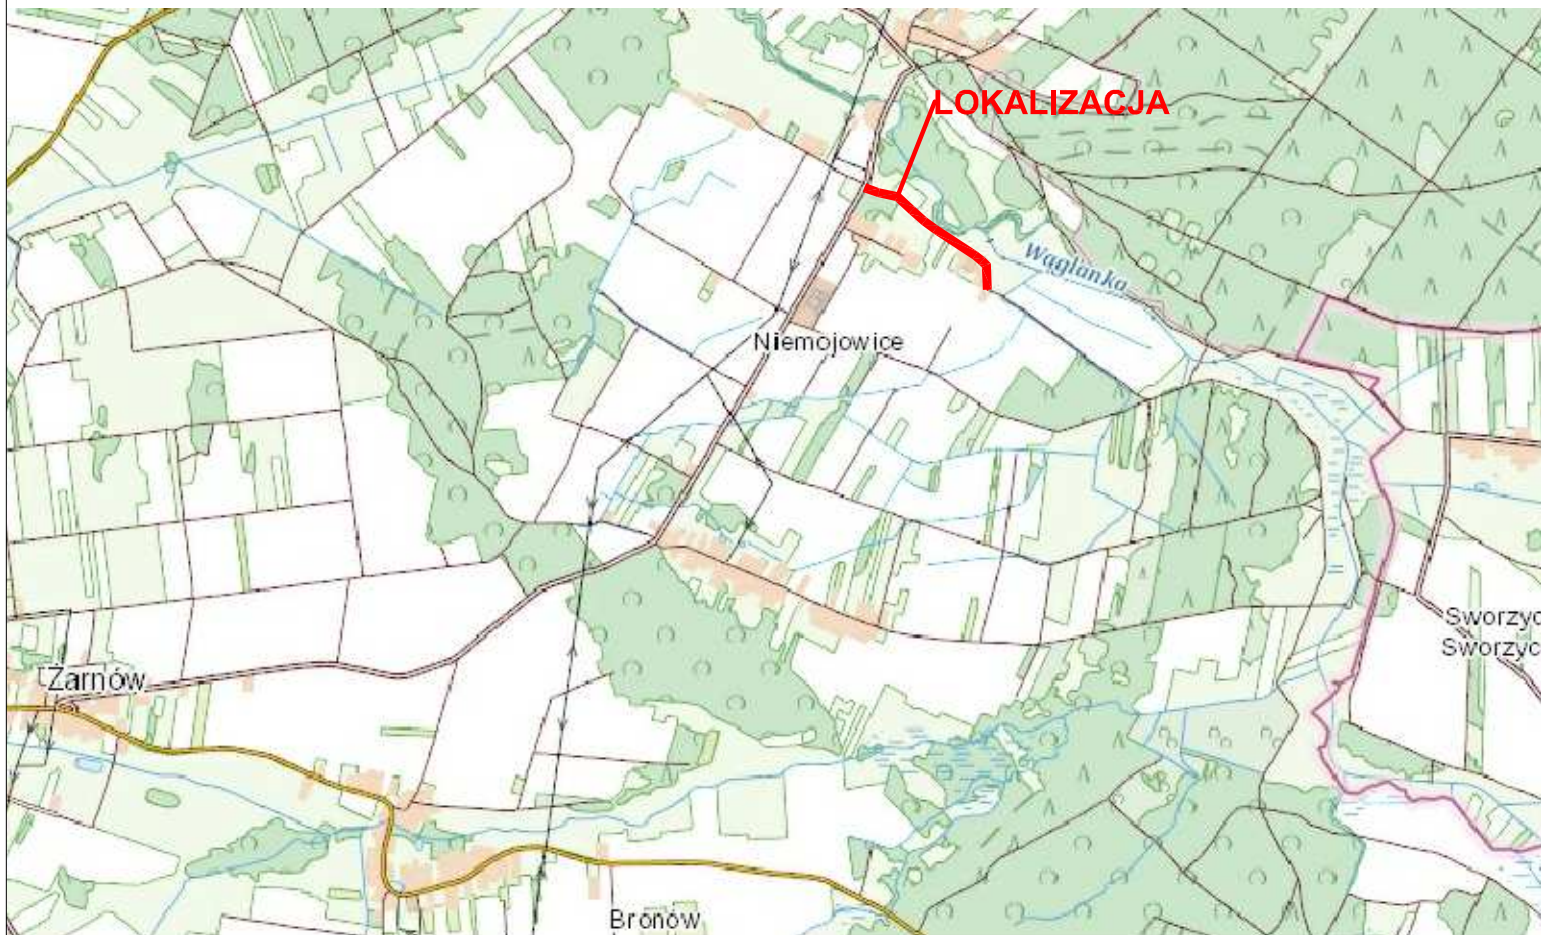

		ST PROJEKT Jacek Staniek Kąty 18, 29-100 Włoszczowa NIP 6090010369, tel. 600 319 265	
Investor:	Gmina Żarnów z/s. ul. Opoczyńska 5 26-330 Żarnów		
Nazwa inwestycji:	Przebudowa drogi wewnętrznej w miejscowości Niemojowice		
Adres inwestycji:	m. Niemojowice, dz. nr ew. 292, 258 obręb 0023 Niemojowice, gm. Żarnów		
Stadium:	PB	Branża:	DROGOWA
Nazwa rysunku:	Plan sytuacyjny		Numer rysunku: 1 Data: 05.2019 Skala rys.: 1:2500
Zespół autorski: Imię i nazwisko:		Uprawnienia	Podpis:
Autor branży drogowej:	mgr inż. Jacek Staniek		
Projektant branży drogowej:	mgr inż. Kamil Ziółkowski	LOD/2541/PWOD/14	