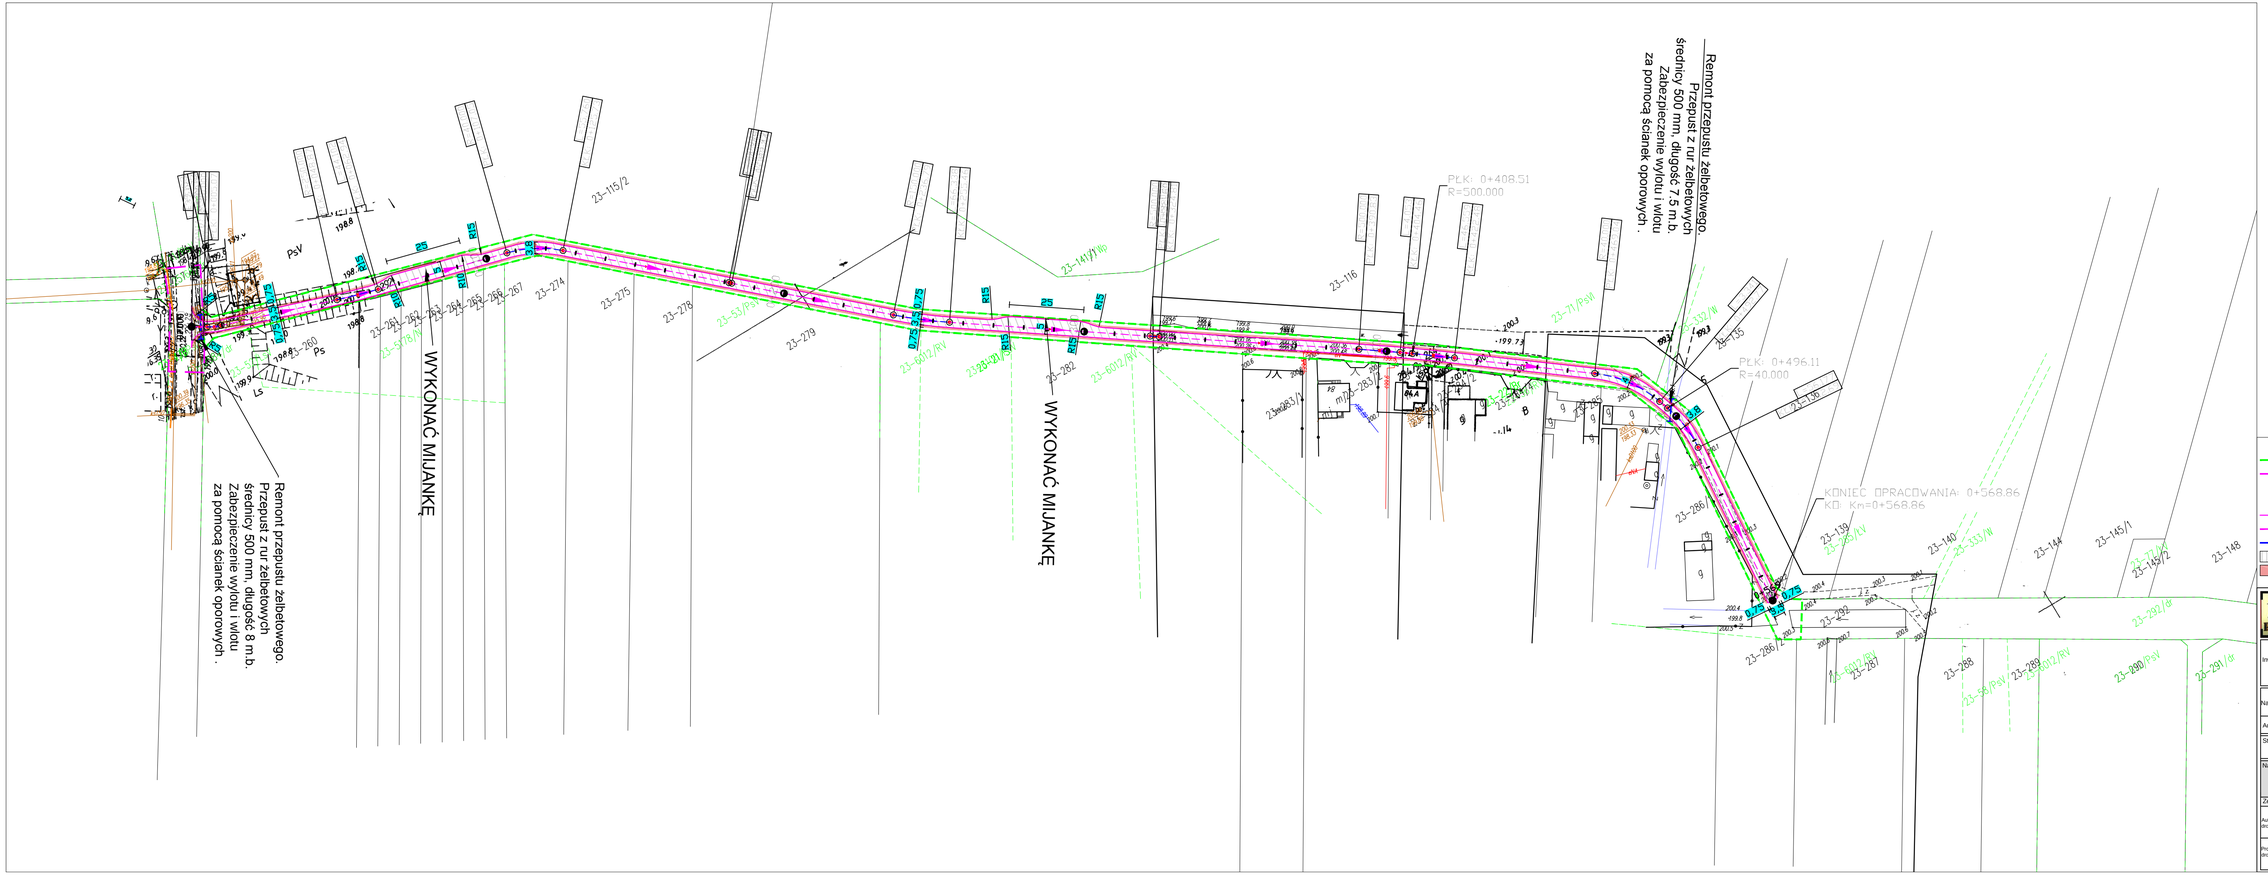

Legenda

- Granica opracowania - pas drogi wewnętrznej- obszar oddziaływania inwestycji
- Pas drogi gminnej - projektowany zjazd- obszar oddziaływania inwestycji

Branża drogowa:

- Projektowana oś jezdni mineralno-bitumicznej
- Projektowana krawędź nawierzchni mineralno- bitumicznej
- Remont przepustu z Ø500mm rur żelbetowych wraz z murkami czołowymi
- Projektowana nawierzchnia mineralno-bitumiczna
- Projektowane pobocza z kruszywa łamanego

ST PROJEKT

ST PROJEKT Jacek Staniek
Katy 18, 29-100 Włoszczowa
NIP 6090010369, tel. 600 319 265

Inwestor:	Gmina Żarnów z/s. ul. Opoczyńska 5 26-330 Żarnów
Nazwa inwestycji:	**Przebudowa drogi wewnętrznej w miejscowości Niemojowice**
Adres inwestycji:	**m. Niemojowice, dz. nr ew. 292, 258 obręb 0023 Niemojowice, gm. Żarnów**

Stadium:	Branża:
PB	DROGOWA

Nazwa rysunku:	Numer rysunku:	Data:
Projekt zagospodarowania terenu	2	05.2019
		Skala rys.: 1:1000

Zespół autorski: Imię i nazwisko:		Uprawnienia	Podpis:
Autor branży drogowej	mgr inż. Jacek Staniek		
Projektant branży drogowej	mgr inż. Kamil Ziółkowski	LOD/2541/PWOD/14	