



RZUT ZJAZDU SKALA 1:100

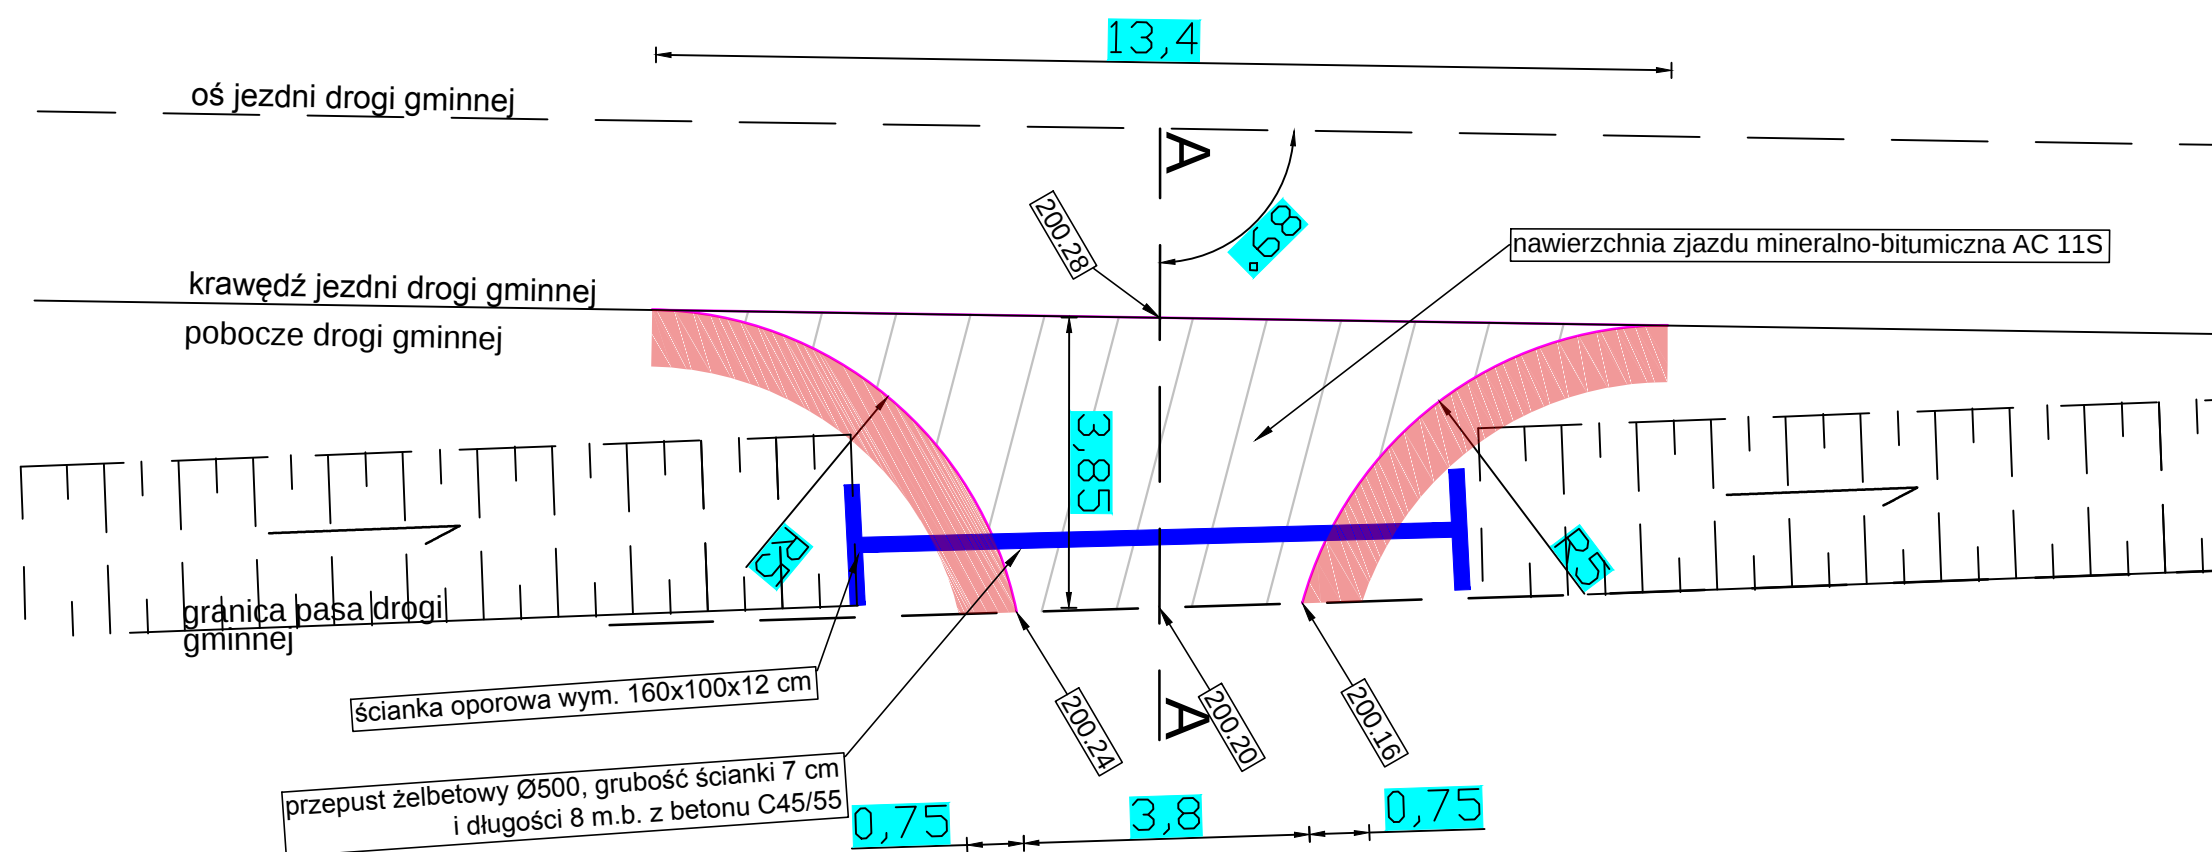

PRZEKRÓJ POPRZECZNY A-A
SKALA 1:25

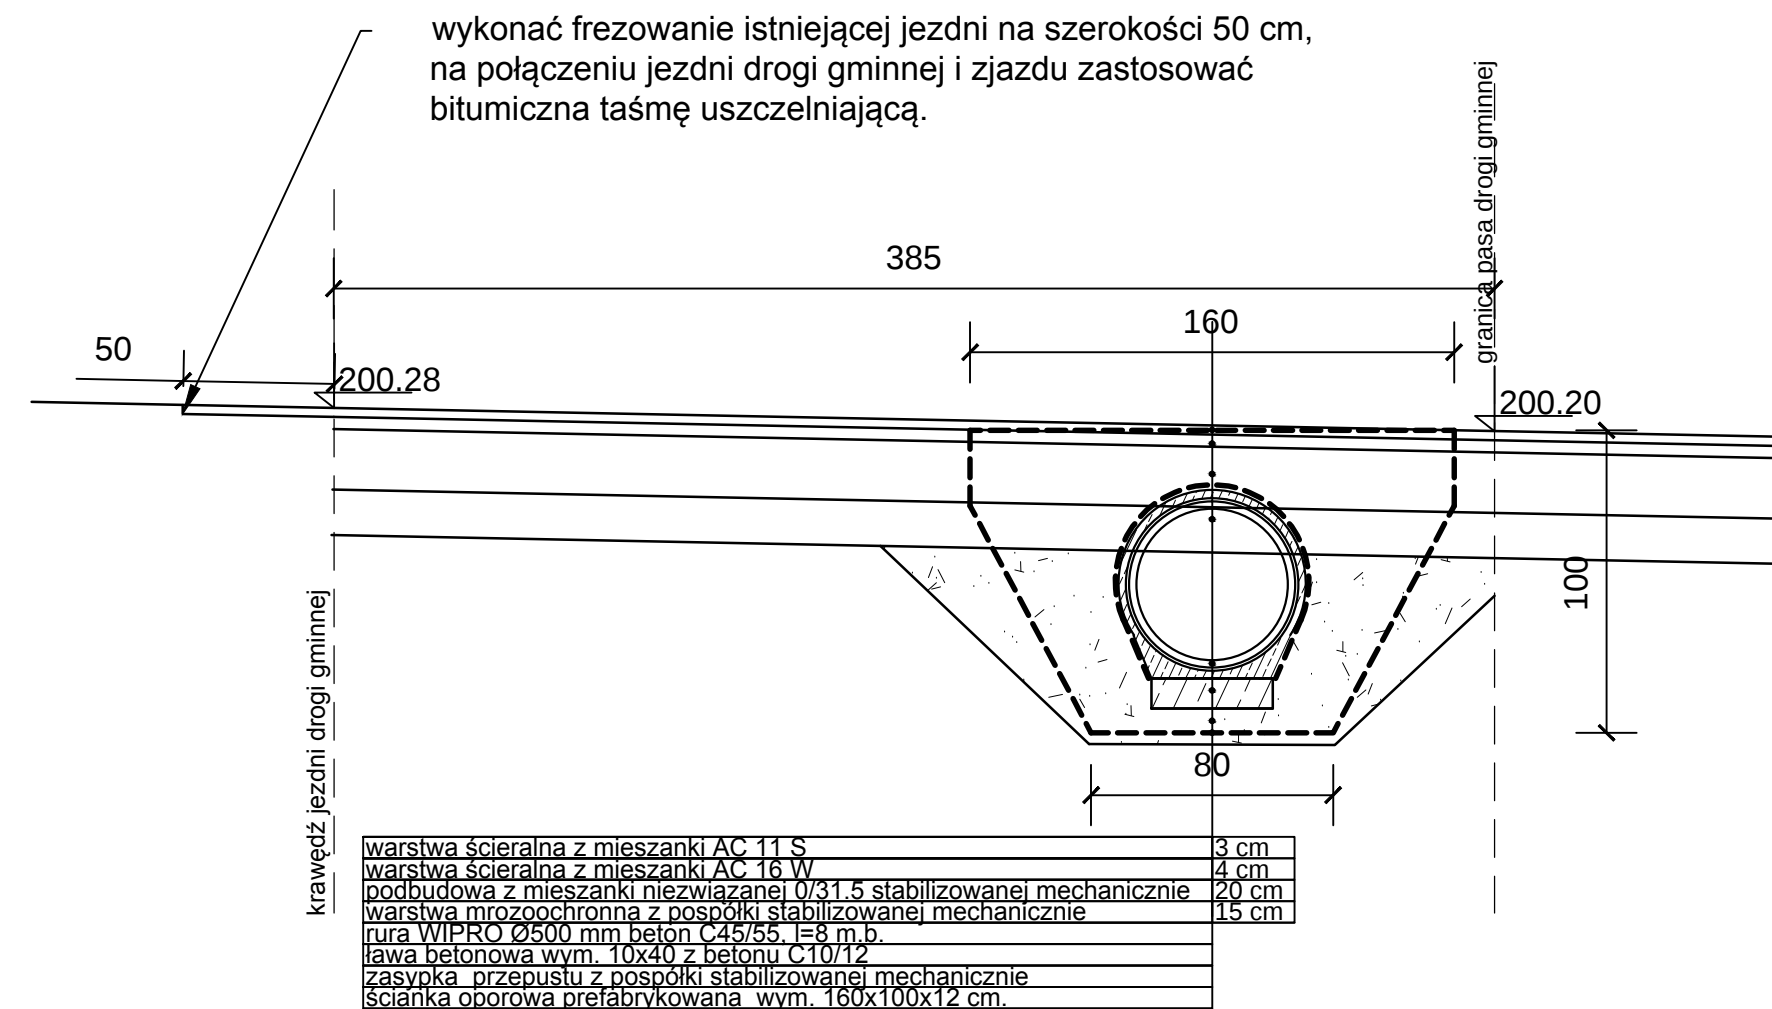

UWAGA: Przepust żelbetowy w km 0+496.00 wykonać w sposób analogiczny

		ST PROJEKT Jacek Staniek Kąty 18, 29-100 Włoszczowa NIP 6090010369, tel. 600 319 265	
Inwestor:		Gmina Żarnów z/s. ul. Opoczyńska 5 26-330 Żarnów	
Nazwa inwestycji:		Przebudowa drogi wewnętrznej w miejscowości Niemojowice	
Adres inwestycji:		m. Niemojowice, dz. nr ew. 292, 258 obręb 0023 Niemojowice, gm. Żarnów	
Stadium:		Branża:	
PB		DROGOWA	
Nazwa rysunku:		Numer rysunku:	Data:
Rzut i przekrój zjazdu		4	05.2019
Zespół autorski: Imię i nazwisko:		Uprawnienia	Skala rys.: 1:100/ 1:25
Zespół:		Podpis:	
Autor branży drogowej:		mgr inż. Jacek Staniek	
Projektant branży drogowej:		mgr inż. Kamil Ziółkowski	
		LOD/2541/PWOD/14	