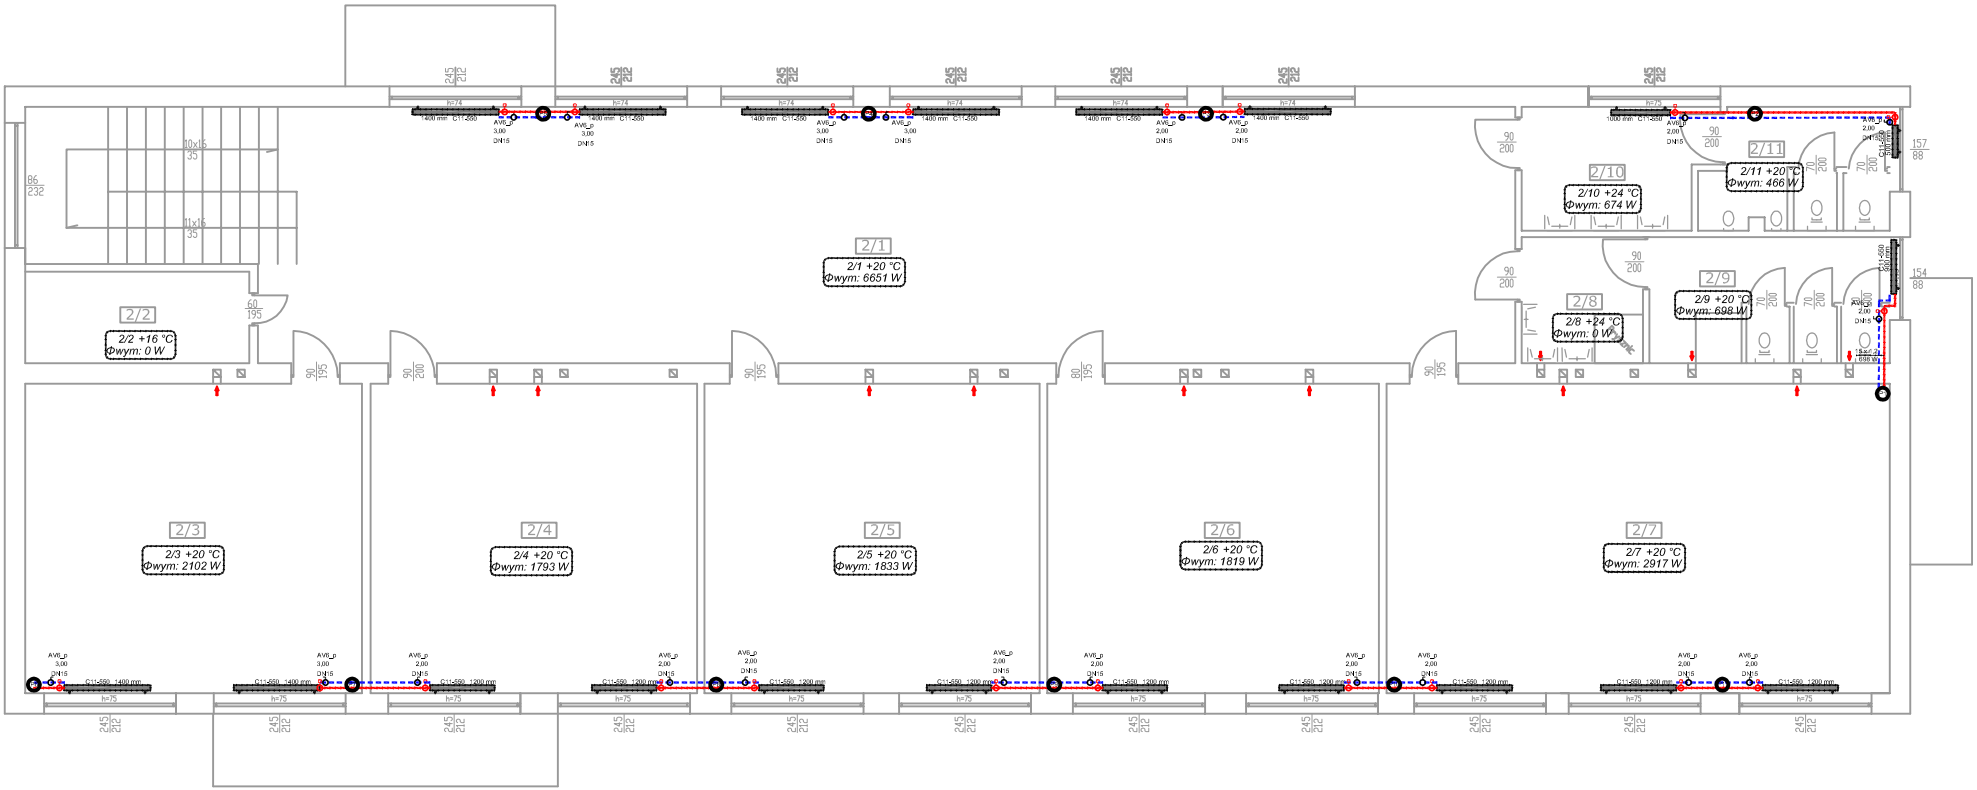

LEGENDA:

Opis pomieszczenia:
A - numer pomieszczenia
B - temperatura projektowana
C - zapotrzebowanie ciepła

A B C

Stalowy grzejnik płytowy, z dolnym podłączeniem

Opis grzejnika:
A- typ i wysokość,
B - długość,
C - nastawa na zaworze termostatycznym

CV22-600 A 1200 mm B 2,00 C

Projektowana rura zasilająca - Mapress C-Stahl

Projektowana rura powrotna - Mapress C-Stahl

15 x 1,2 / 1833 W — Opis projektowanych działek: Średnica/Moc

Wykaz powierzchni		
L.p.	Nazwa pomieszczenia	Pow. użytkowa
2/ 1	KOMUNIKACJA	109,55
2/ 2	POM. GOSPODARCZE	7,07
2/ 3	KLASA	35,94
2/ 4	KLASA	34,85
2/ 5	KLASA	35,76
2/ 6	KLASA	35,42
2/ 7	KLASA	53,71
2/ 8	ŁAZIENKA	5,27
2/ 9	WC	9,20
2/ 10	ŁAZIENKA	7,82
2/ 11	WC	1,05
	Suma	335.6400

TERMOMODERNIZACJA SZKOŁY PODSTAWOWEJ W KLEWIE

INWESTOR	Gmina Żarnów, ul. Opoczyńska 5, 26-330 Żarnów	SKALA 1:100
ADRES, NR DZIAŁ.	Szkoła Podstawowa Im. M. Skłodowskiej-Curie w Klewie msc. Klew, dz. nr ewid. - 215 -, obr. Klew, gm. Żarnów	
PROJEKTANT	NAZWISKO mgr Inż. Jerzy Włodarczyk	NR UPRAWNIEŃ, SPECJALNOŚĆ upr. nr BP.IV-10220/58/78 — PODPIS
DATA Czerwiec 2019	TYTUŁ RYSUNKU Instalacja centralnego ogrzewania - rzut I piętra	NR RYS. PB/IS/03