


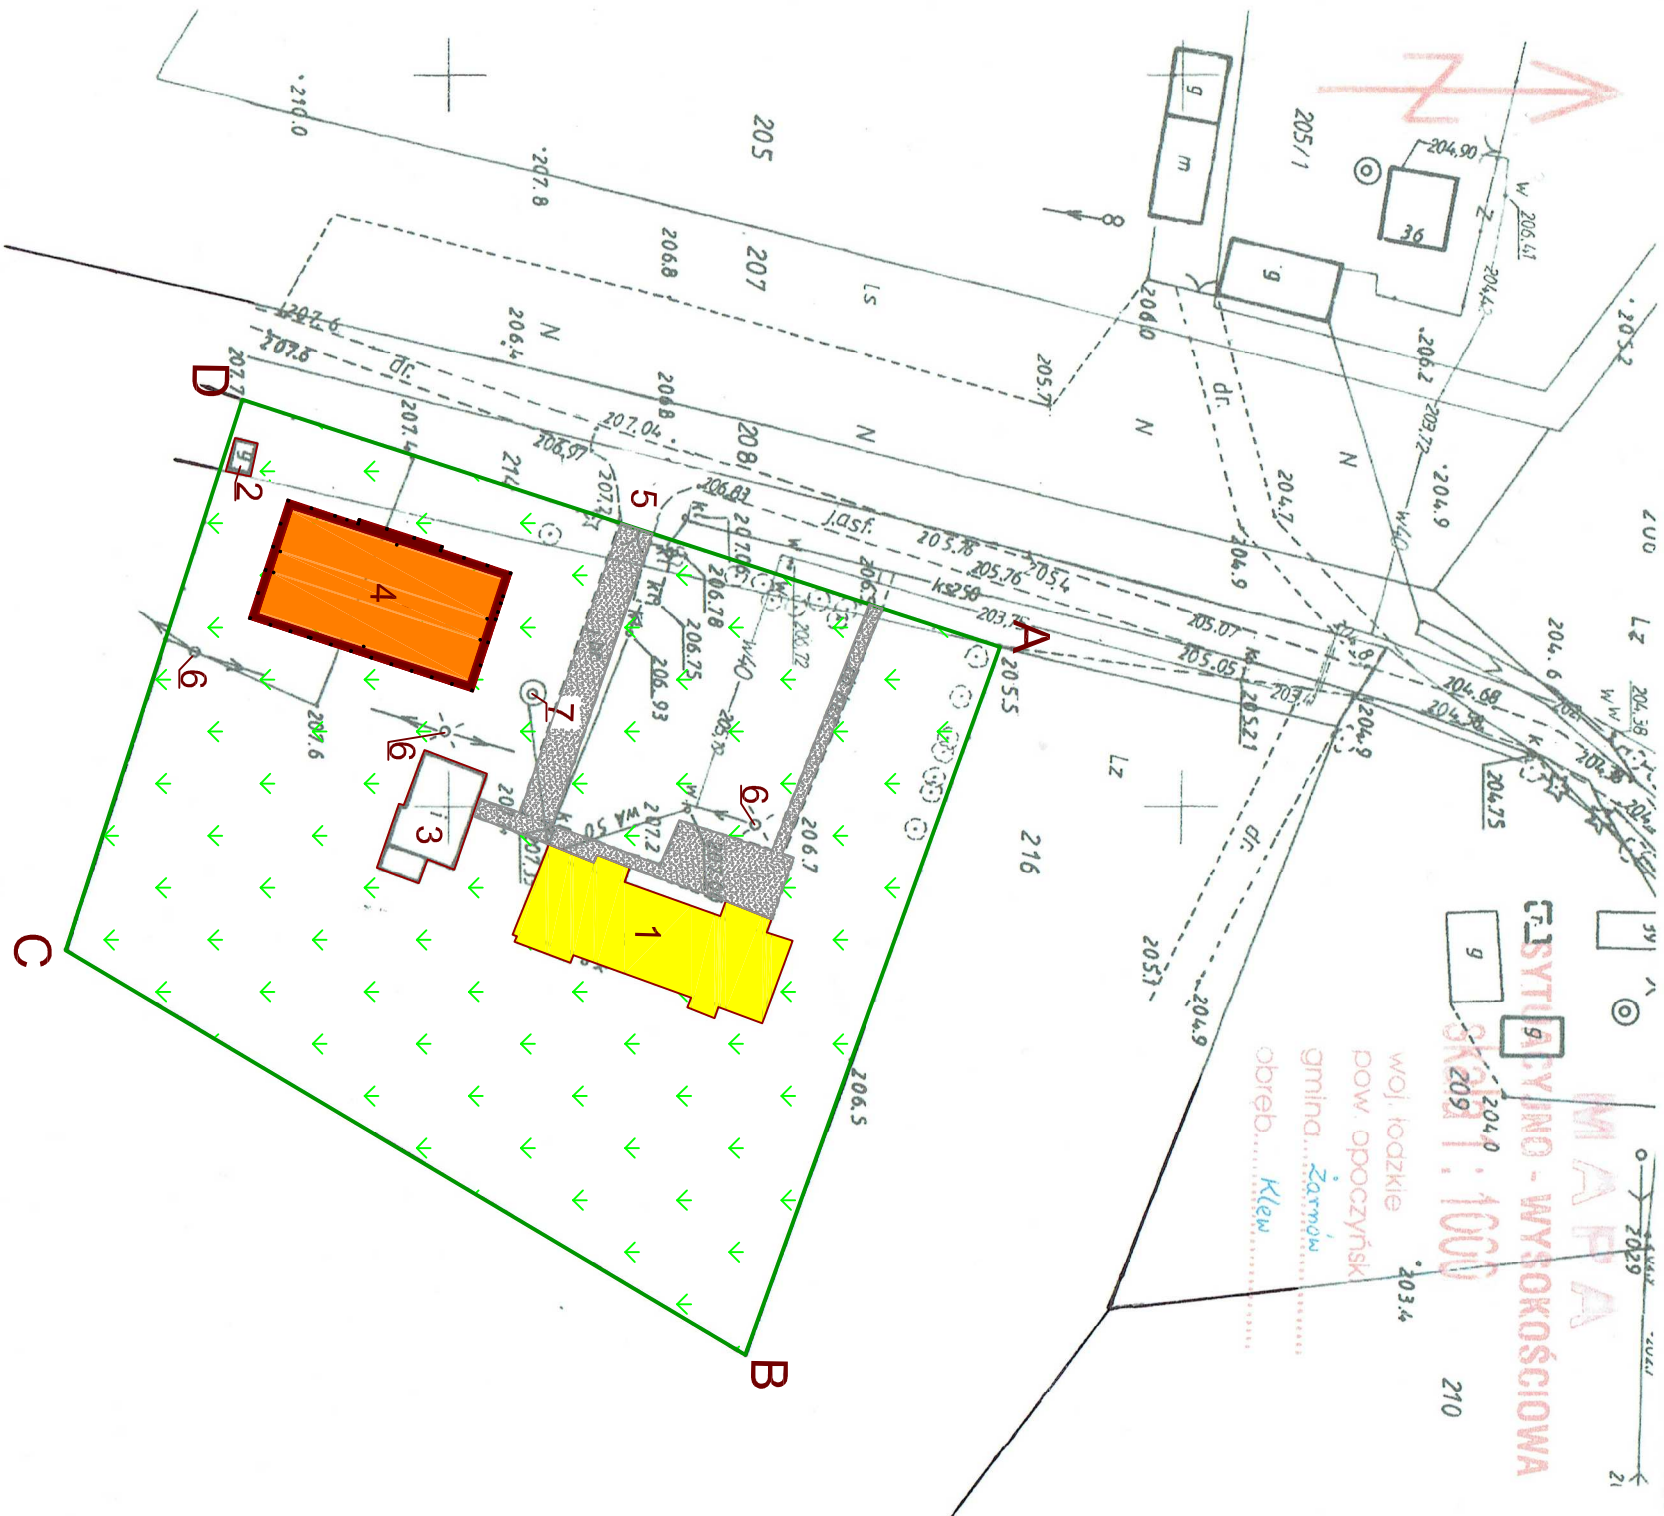

|   |                             |
|---|-----------------------------|
| Posiadać oraz się zgadzać na wyłączenie części z terenu państwowego zasobu geologicznego i kartograficznego |                             |
| Organ prowadzący państwowy zasób geologiczny i kartograficzny                                               | STACJA OPOCZYŃSKI           |
| Nazwa materiału zasobu                                                                                      | Mapa SYLWIS                 |
| Identyfikator ewidencyjny planu zasobu                                                                      | 7451.02.23.3                |
| Data wykonania kopii                                                                                        | 11 STY 2019 5:16:43.66.2019 |
| Imię, nazwisko i podpis osoby reprezentującej organ                                                         | mgr inż. Anna Malawko       |

POW. ZAB. BUDYNKU SZKOŁY - OBL. OPRACOWANIEM 426,26 m<sup>2</sup>  
POW. ZAB. BOISKA SPORTOWEGO - PROJ. WG ODR. OPR. 550,00 m<sup>2</sup>  
POW. ZAB. BUDYNKOW - ISTNIEJĄCYCH 208,74 m<sup>2</sup>  
UTWARDZENIE ISTNIEJĄCE / OBSŁUGA KOMUNIKACYJNA 455,00 m<sup>2</sup>  
POWIERZCHNIA DZIAŁKI 9631,00 m<sup>2</sup>  
POWIERZCHNIA BIOLOGICZNIE CZYNNA 82,97 %  
WIELKOŚĆ ŁĄCZNEJ POWIERZCHNI ZABUDOWY 12,30 %

LEGENDA

|         |                                             |
|---------|---------------------------------------------|
| A,B,C,D | GRANICA LOKALIZACJI                         |
| 1       | OBIEKT PROJEKTOWANY                         |
| 2       | BUDYNEK SZKOŁY - OBLĘTY OPRACOWANIEM        |
| 3       | BUDYNEK GOSPODARCY - ISTNIEJĄCY             |
| 4       | BUDYNEK BIBLIOTEKI - ISTNIEJĄCY             |
| 5       | BOISKO SPORTOWE - PROJ. WG ODR. OPRACOWANIA |
| 6       | ZŁAZD - ISTNIEJĄCY                          |
| 7       | SŁUP ELEKTROENERGETYCZNY - ISTNIEJĄCY       |
|         | STUDNIA - ISTNIEJĄCA                        |

|                   |  |                                                       |         |
|-------------------|--|-------------------------------------------------------|---------|
| NAZWA OBRĘTU      |  | TERMODERNIZACJA SZKOŁY PODSTAWOWEJ W KLEWIE           | SKALA   |
| ADRES, NR DZIAŁKI |  | MSC. KLEW 38, NR DZIAŁKI - 215, OBR. KLEW, GM. ŻARNÓW | 1:1000  |
| PROJEKTANT        |  | mgr inż. Anna Malawko                                 | PROJEKT |
| DATA              |  | 16/0000/2017                                          | INSTR.  |
| Czerwiec 2019r.   |  | SZKIC LOKALIZACYJNY                                   | PZT-1   |