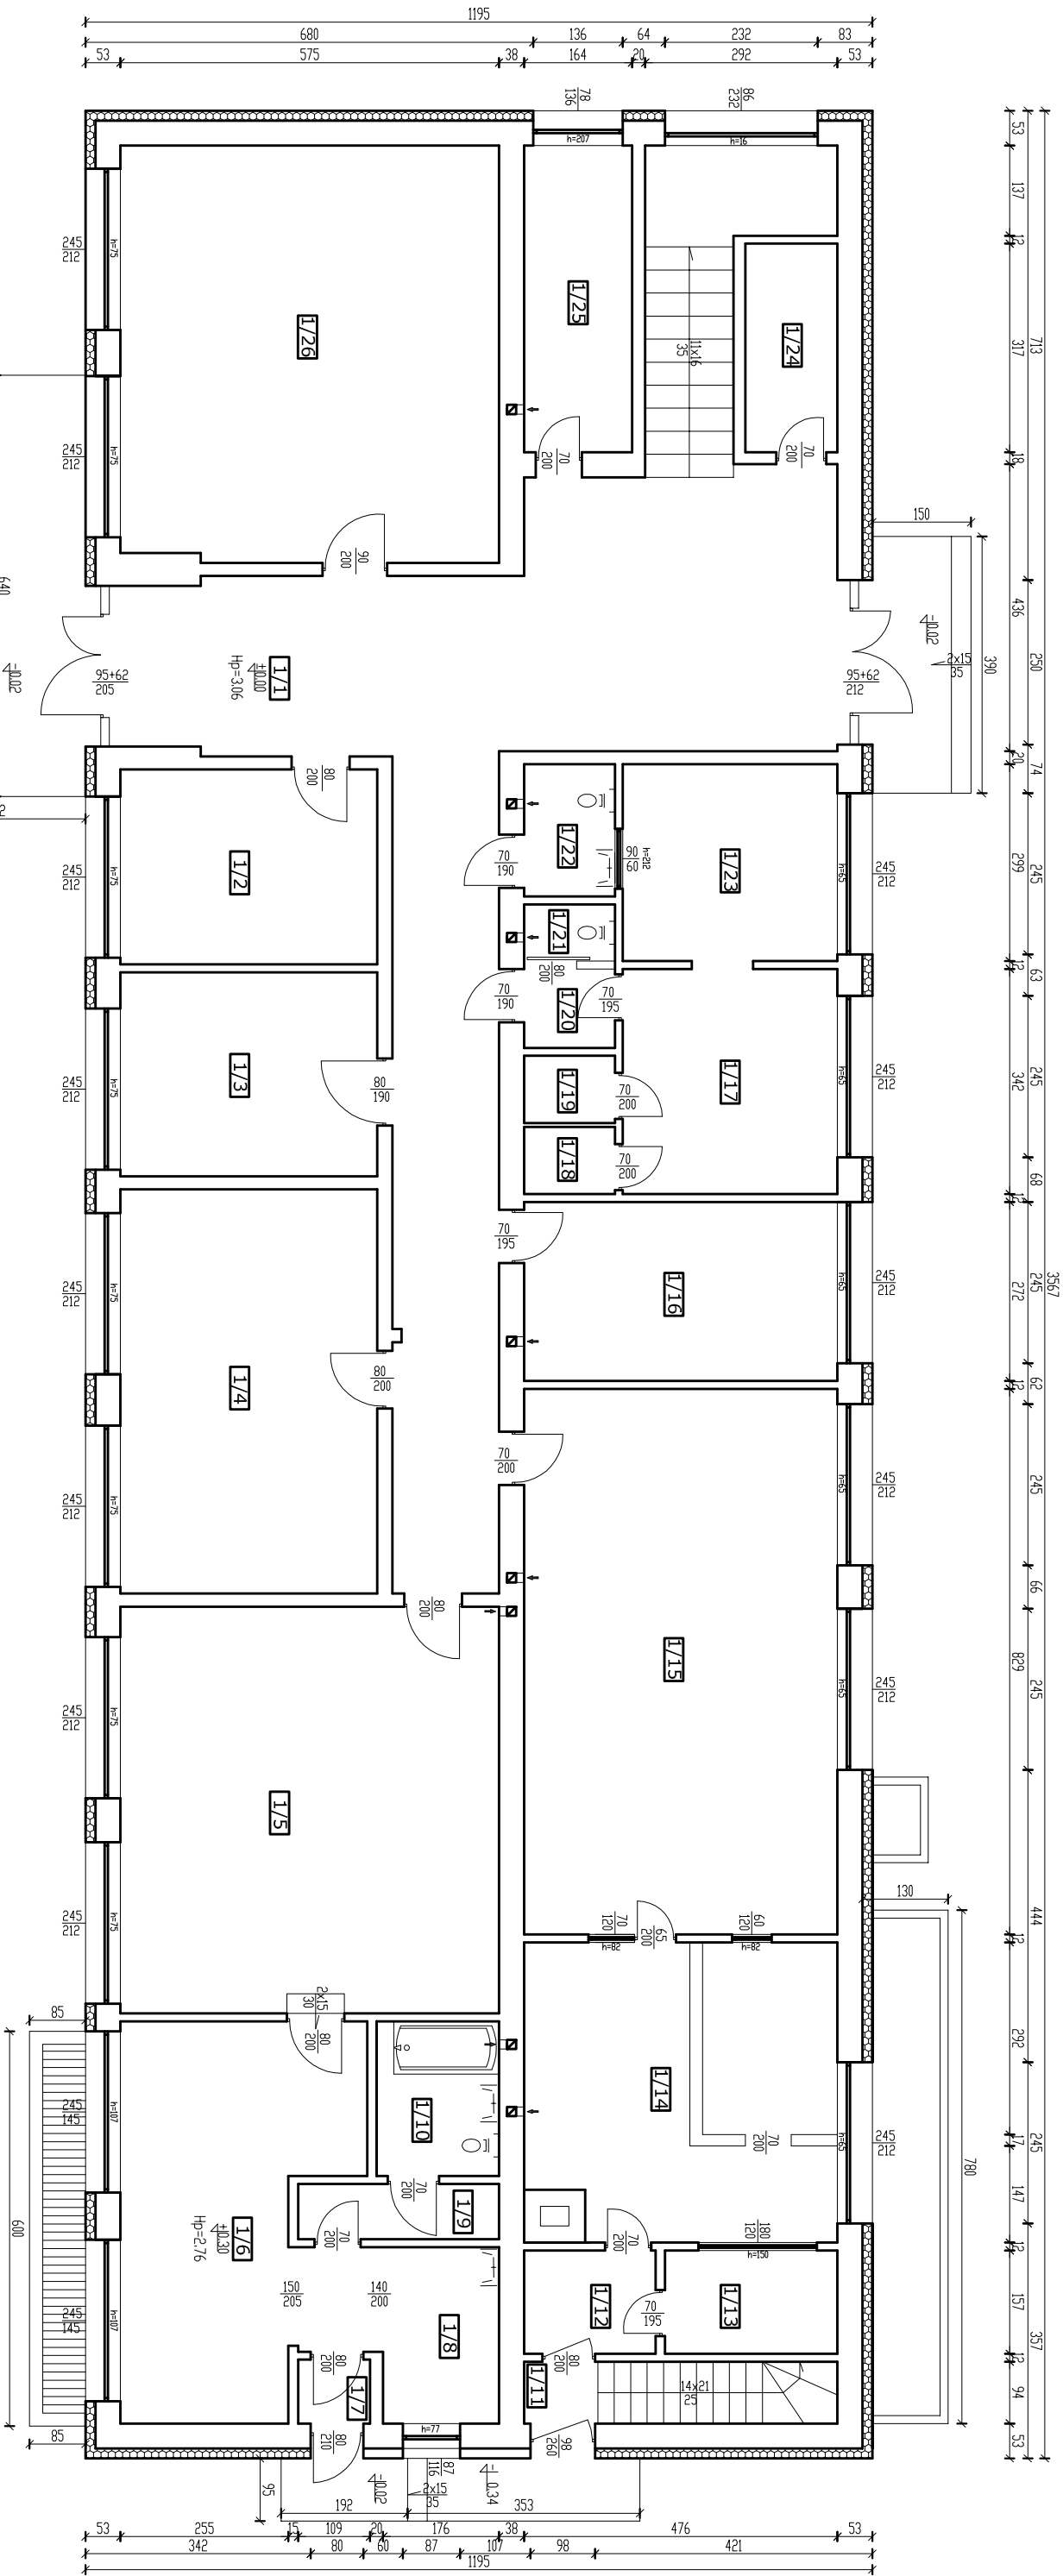


Wykaz powierzchni	
L.p.	Nazwa pomieszczenia
I/1	KOMUNIKACJA
I/2	POKÓJ DYREKTORA
I/3	POKÓJ NAUCZYCIELSKI
I/4	KLASA
I/5	KLASA
I/6	KLASA
I/7	WIATROCIAP
I/8	PRACOWNIA CHEMICZNA
I/9	KOMUNIKACJA
I/10	ŁAZIENKA
I/11	KOMUNIKACJA
I/12	KOMUNIKACJA
I/13	POM. GOSPODARCZE
I/14	KUCHNIA
I/15	JADALNIA
I/16	SEKRETARIAT
I/17	SZATNIA
I/18	POM. GOSPODARCZE
I/19	POM. GOSPODARCZE
I/20	KOMUNIKACJA
I/21	WC
I/22	ŁAZIENKA
I/23	SZATNIA
I/24	SZATNIA
I/25	SZATNIA
I/26	KLASA
Suma	

INWESTOR		Gmina Żarnów, ul. Opoczyńska 5, 26-330 Żarnów		SKALA
ADRES W ZAKŁADU		msc. Kiew 38, dz. nr ewid. - 215 -, obr. Kiew, gm. Żarnów		1:100
PROJEKTANT		mgr inż. arch. Anna Malawko	NR DOKUM. SYGNALIZAC.	
PROJEKTANT		mgr inż. Tomasz Różycki	upr. nr LOD/3250/PWBKb/17	
DATA		Czerwiec 2019	TITUL PROJEKTU	
		RZUT PARTERU		NR RYS.
				2