


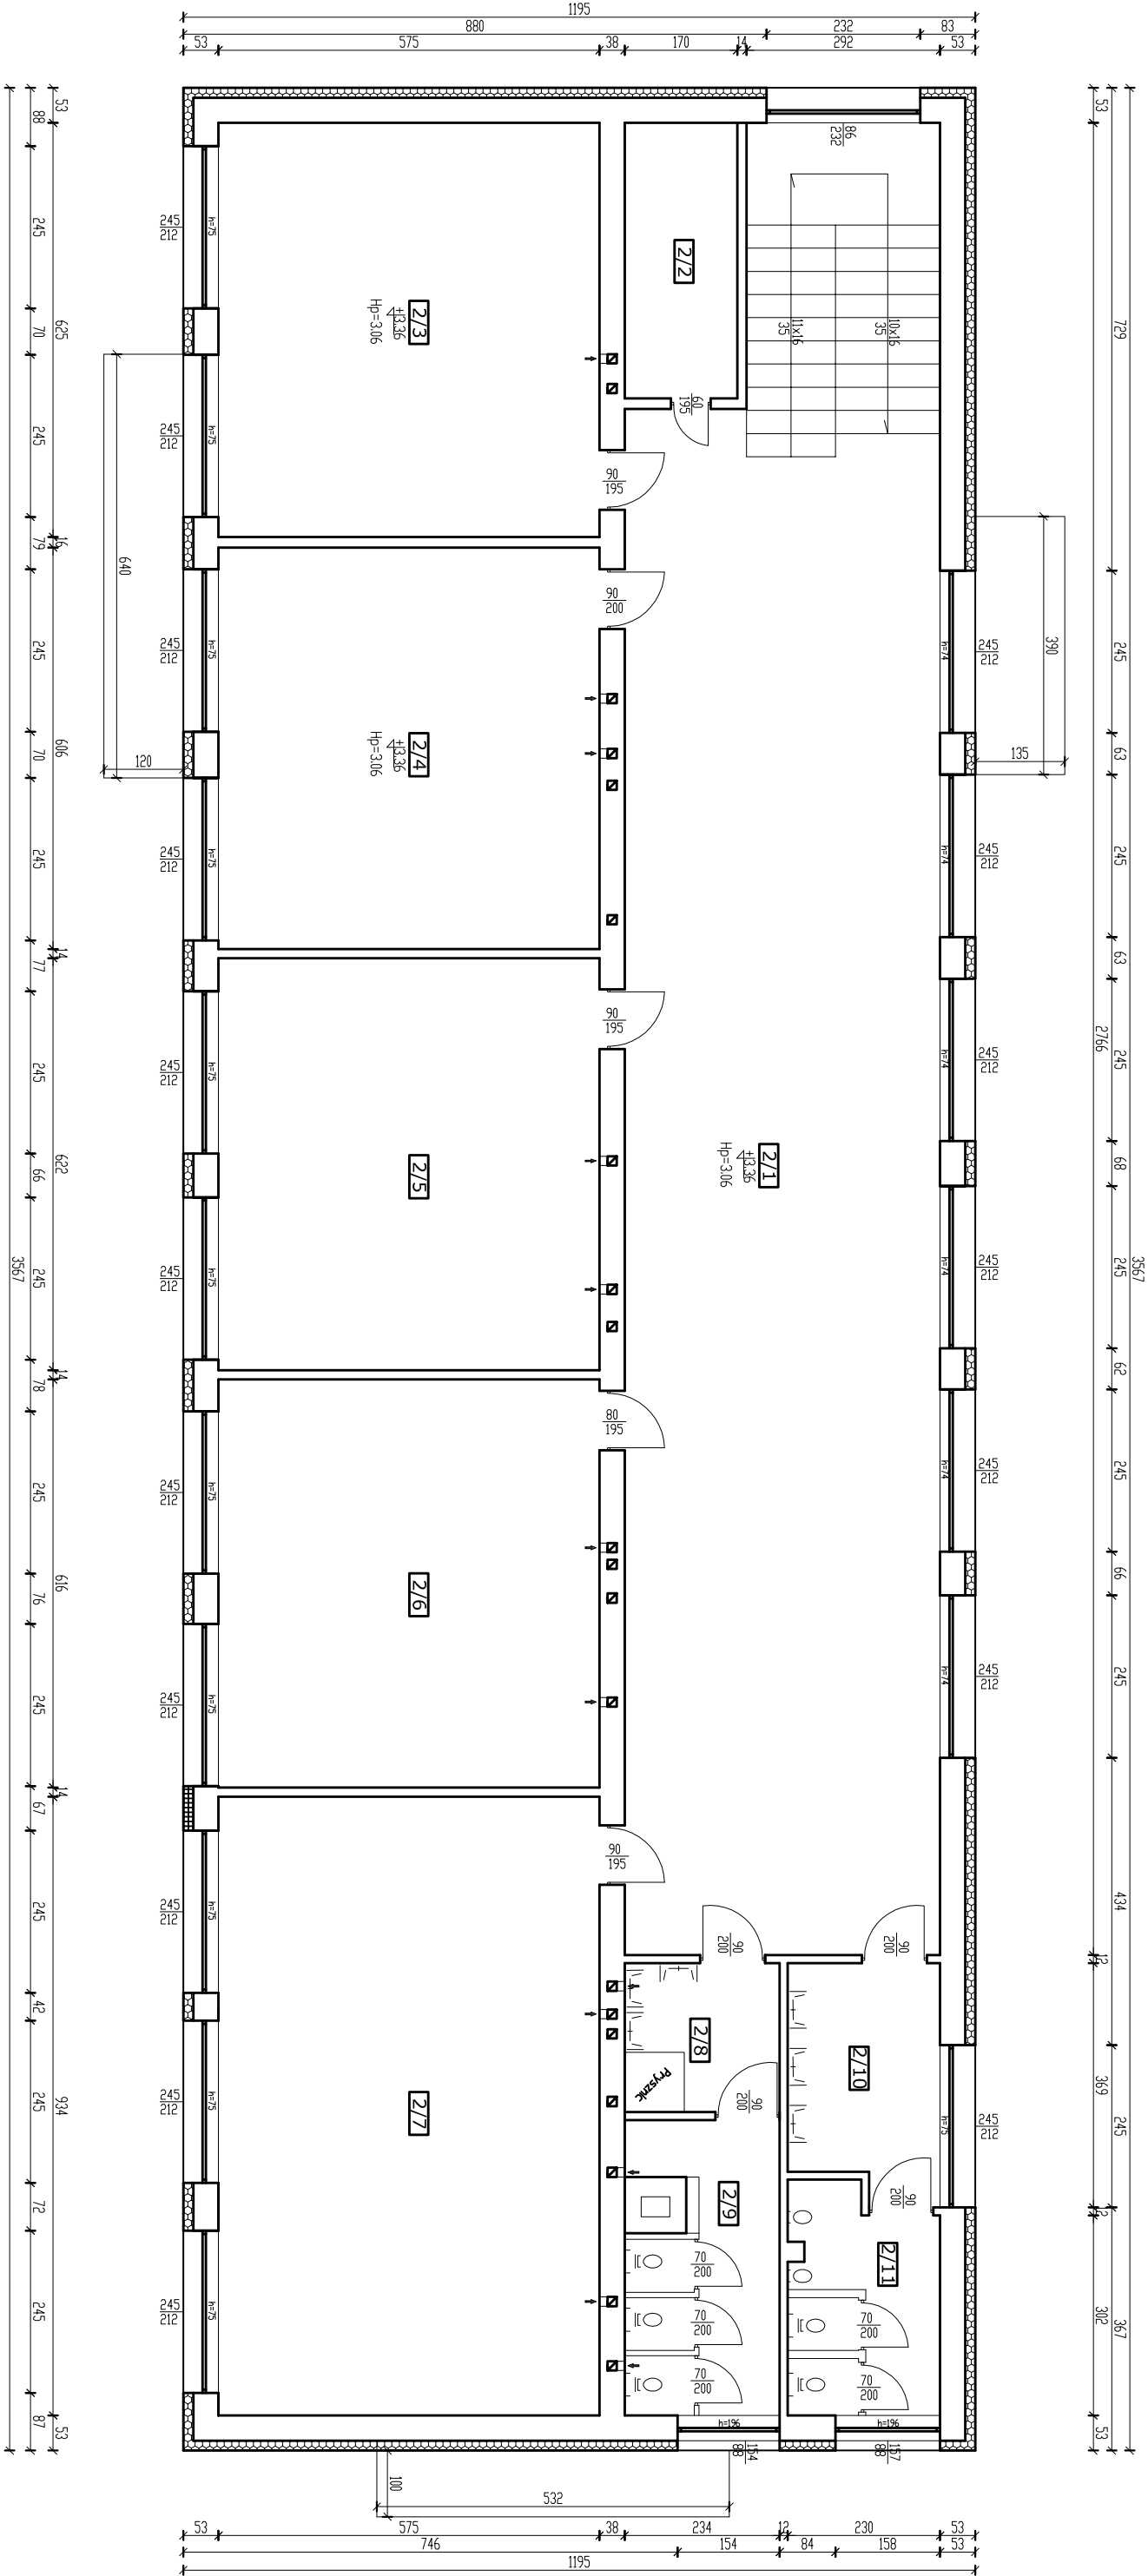

Wykaz powierzchni		
L.p.	Nazwa pomieszczenia	Pow. użytkowa
2/1	KOMUNIKACJA	109,55
2/2	POM. GOSPODARCZE	7,07
2/3	KLASA	35,94
2/4	KLASA	34,85
2/5	KLASA	35,76
2/6	KLASA	35,42
2/7	KLASA	53,71
2/8	ŁAZIENKA	5,27
2/9	WC	9,20
2/10	ŁAZIENKA	7,82
2/11	WC	1,05
Suma		335,6400

INWESTOR				3044
Gmina Żarnów, ul. Opoczyńska 5, 26-330 Żarnów				1:100
ADRES W ZKADU				
msc. Kiew 38, dz. nr ewid. - 215 -, obr. Kiew, gm. Żarnów				
PROJEKTANT	MACBIO	mgr inż. arch. Anna Malawko	nr uprawnień, sygnatury:	PROJES
PROJEKTANT	MACBIO	mgr inż. Tomasz Różycki	nr uprawnień, sygnatury:	PROJES
DATA	Czerwiec 2019			nr rys.
RZUT PIĘTRA				3

BUDYNEK SZKOŁY PODSTAWOWEJ w KIEW