


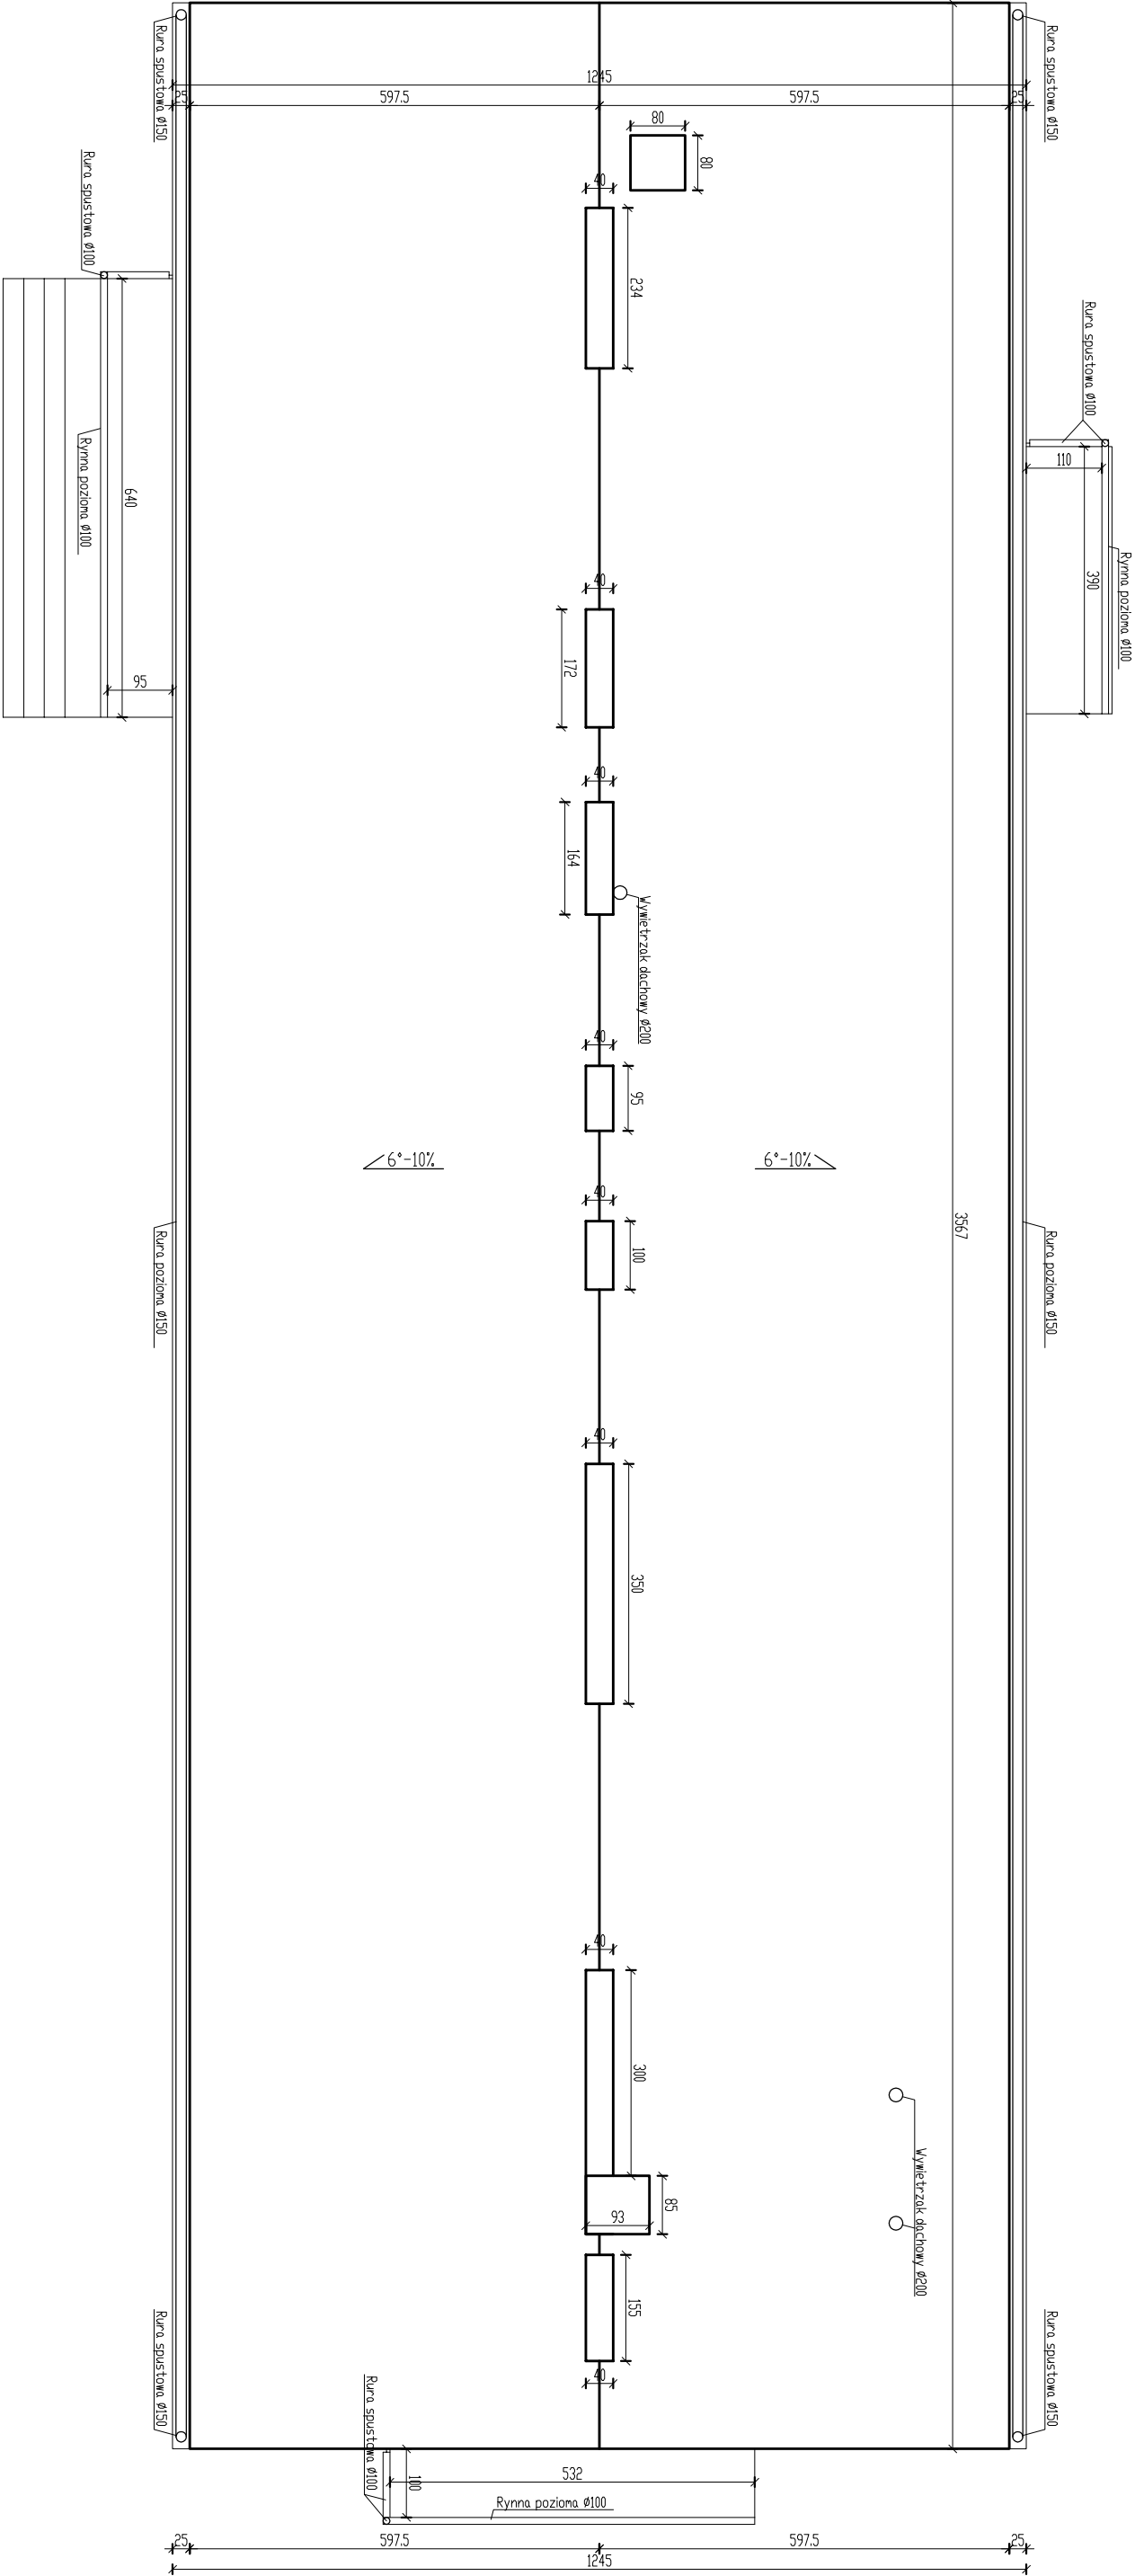

INWESTOR					3x44	
Gmina Żarnów, ul. Opoczyńska 5, 26-330 Żarnów					1:100	
Adres, nr działki						
msc. Klew 38, dz. nr ewid. - 215 -, obr. Klew, gm. Żarnów						
PROJEKTANT		NAMOWO	nr projektu, sygnatura:		PAPRS	
		namowo	upr. nr 16/LOOKK/2017		PAPRS	
PROJEKTANT			nr projektu, sygnatura:			
		mgr inż. Tomasz Różycki	upr. nr LOD/3250/PWBKb/17			
DATA		TYTUŁ PROJEKTU			nr rys.	
Czerwiec 2019		RZUT DACHU			4	