



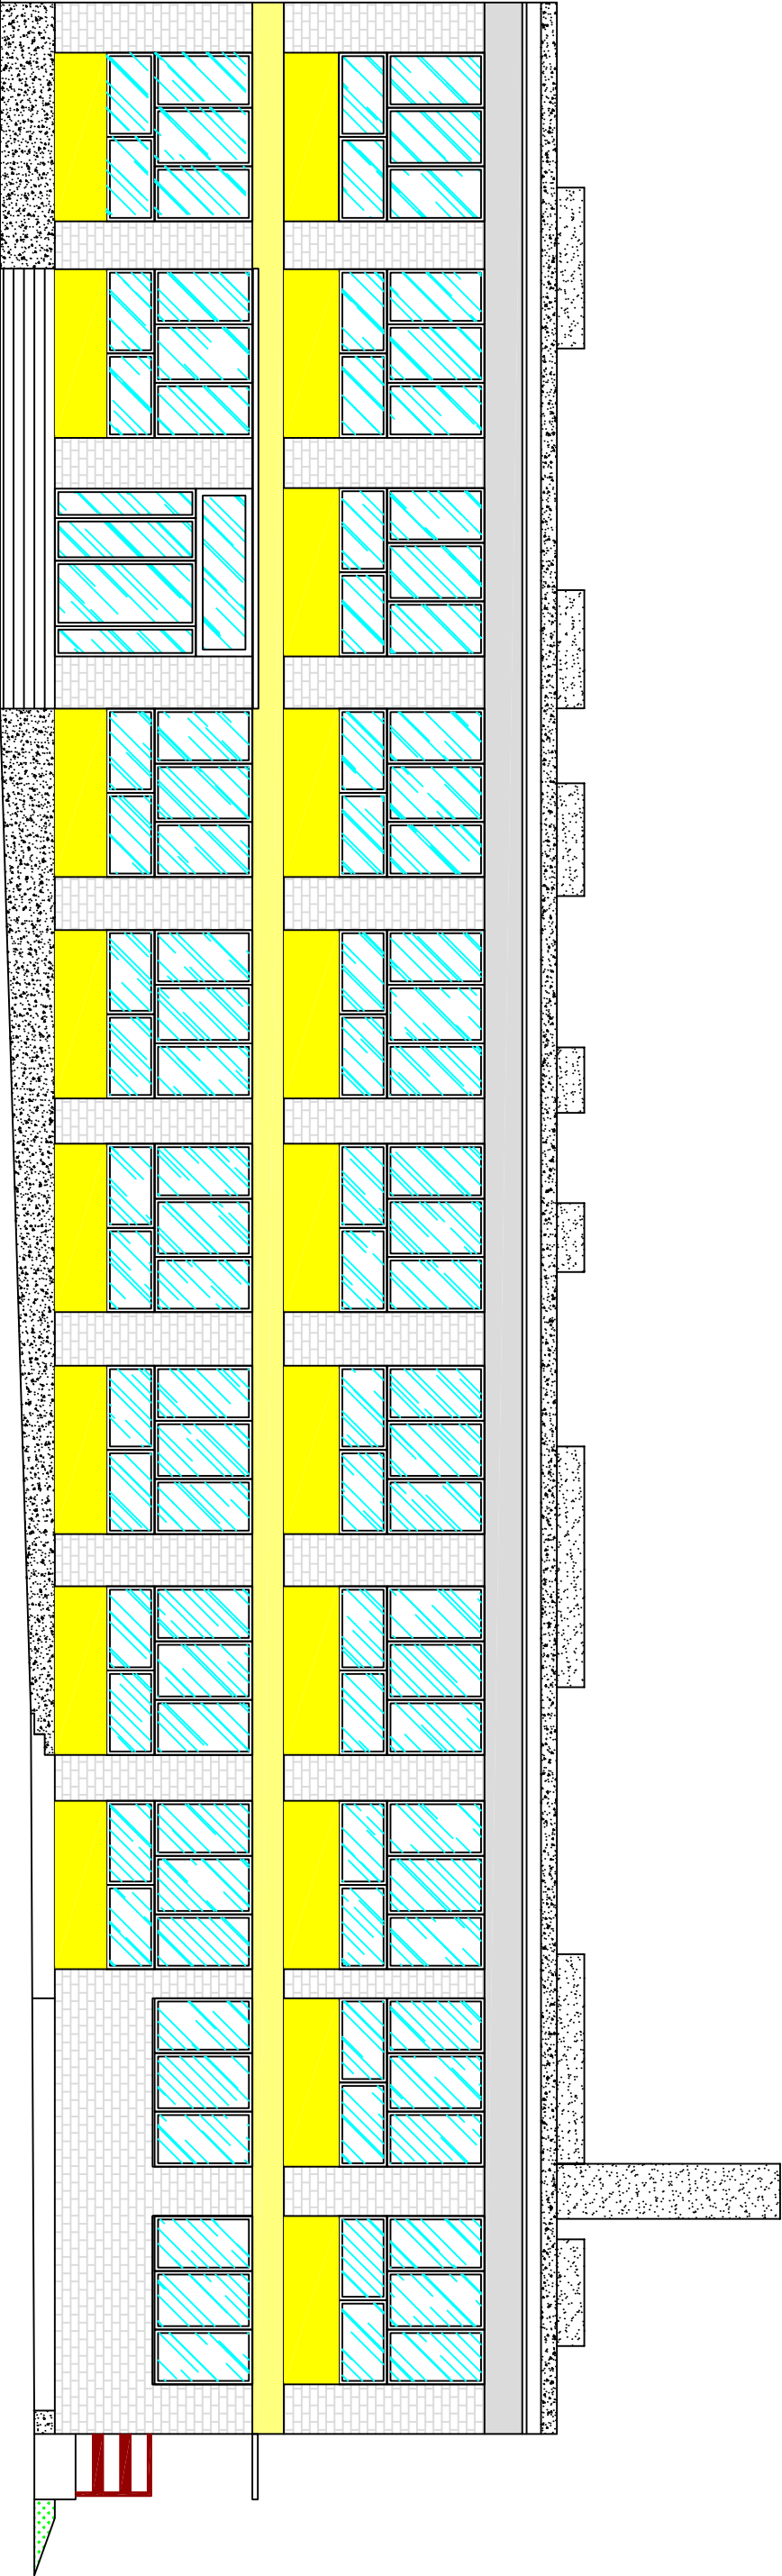

ELEWACJA ZACHODNIA

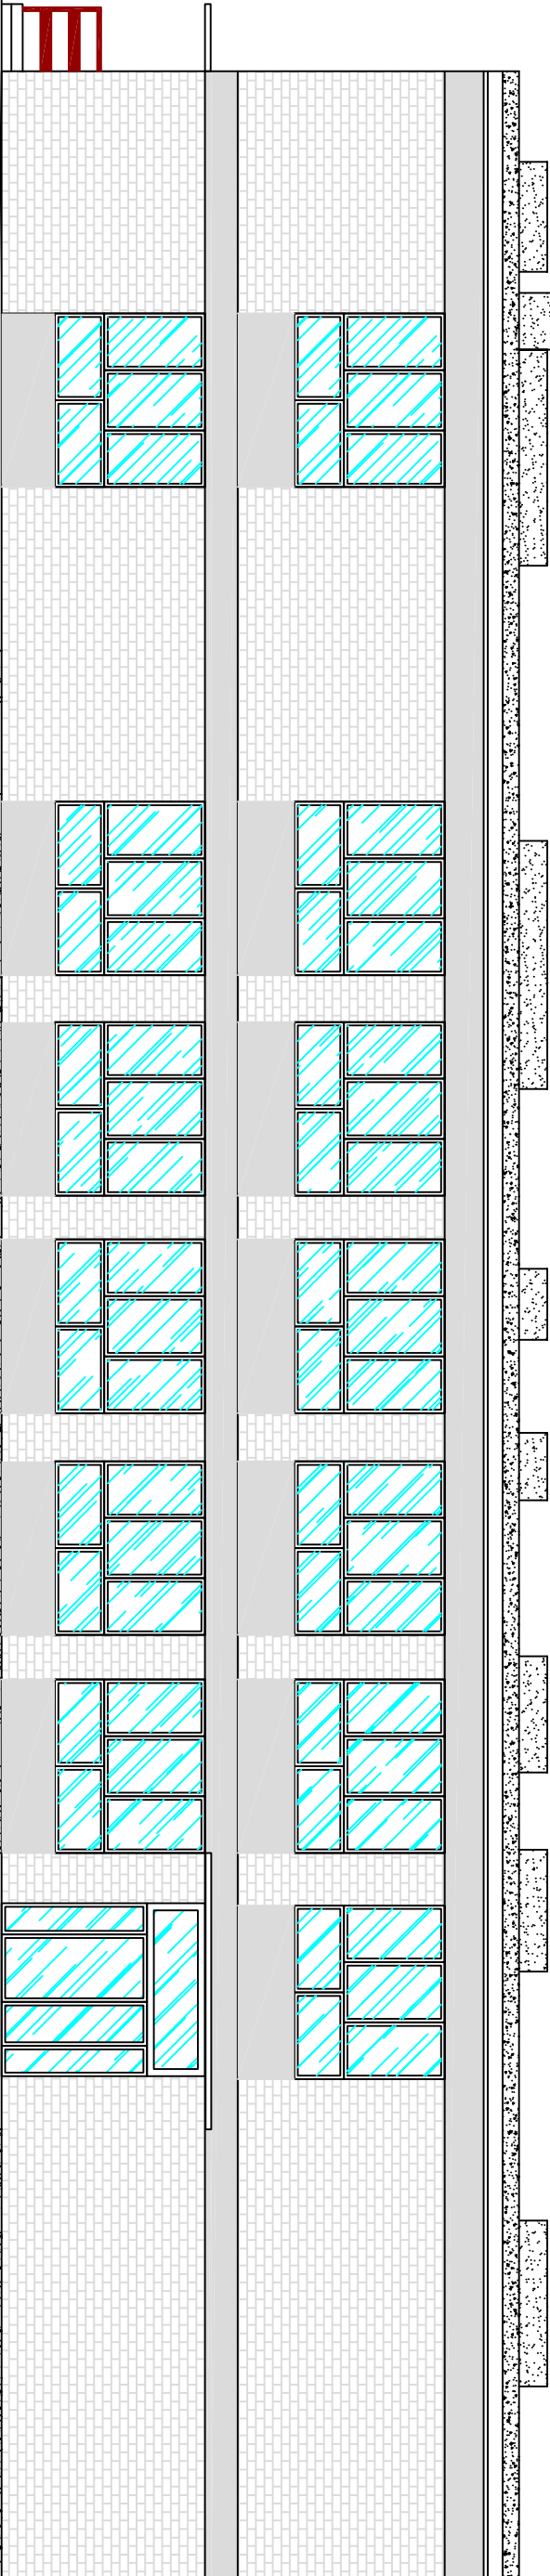

ELEWACJA WSCHODNIA

BUDYNEK SZKOŁY PODSTAWOWEJ w KLEW					3044
MIEJSCOWOŚĆ		Gmina Żarnów, ul. Opoczyńska 5, 26-330 Żarnów			1:100
ADRES, nr budowlany		mśc. Klew 38, dz. nr ewid. - 215 -, obr. Klew, gm. Żarnów			
PROJEKTANT	ARCHITEKT	mgr inż. arch. Anna Malawko		upr. nr 16/LCOKK/2017	POSYS
PROJEKTANT	ARCHITEKT	mgr inż. Tomasz Różycki		upr. nr LOD/3250/PWBKb/17	POSYS
DATA	Tytuł projektu				nr ark.
Czerwiec 2019	ELEWACJE - STAN ISTNIEJĄCY				5