
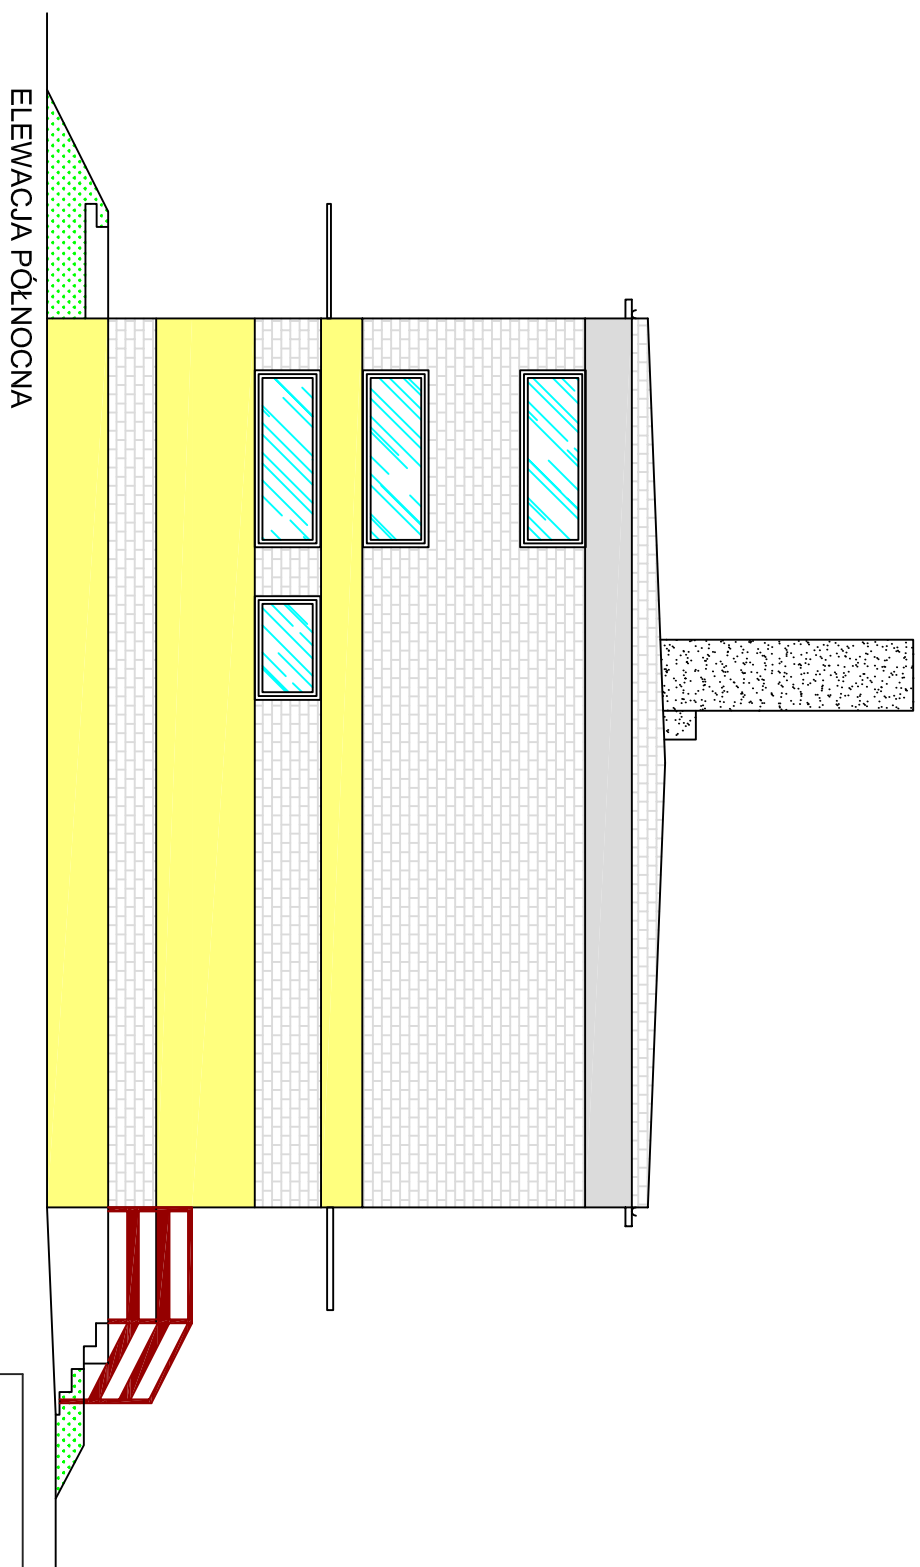


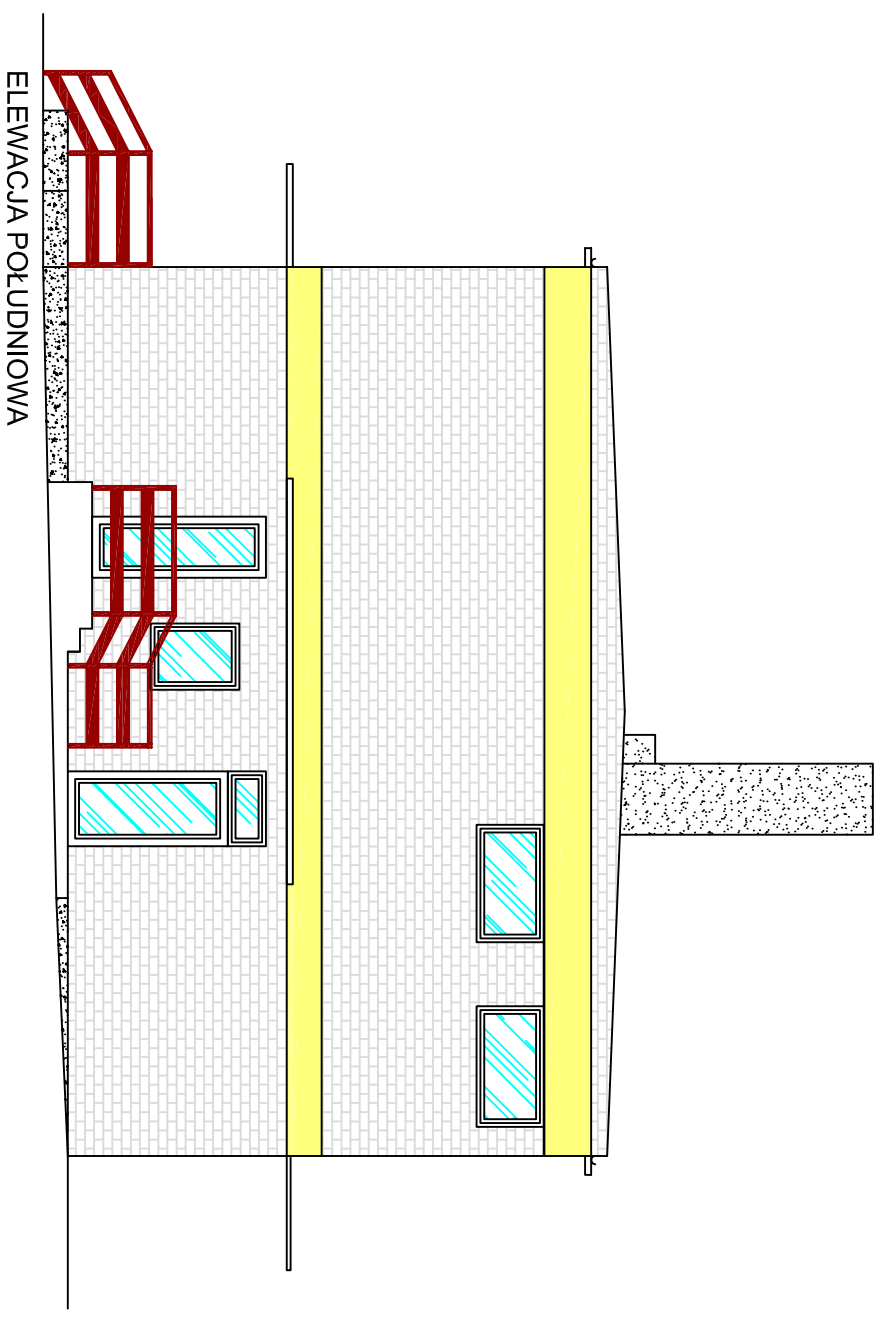

BUDYNEK SZKOŁY PODSTAWOWEJ W KLEW			
INWESTOR		Gmina Żarnów, ul. Opoczyńska 5, 26-330 Żarnów	
KRS, NIP, REGON		1:100	
PROJEKTANT	ARCHIT. PROJEKT	msc. Klew 38, dz. nr ewid. - 215 -, obr. Klew, gm. Żarnów	
PROJEKTANT	ARCHIT.	mgr inż. arch. Anna Malawko	nr uprawnień, świadczących upr. nr 16/LOOK/K/2017
PROJEKTANT	ARCHIT.	mgr inż. Tomasz Różycki	nr uprawnień, świadczących upr. nr LOD/3250/PWMBk/17
DATA Czerwiec 2019	Tytuł projektu		nr rys. 6
ELEWACJE - STAN ISTNIEJĄCY			