



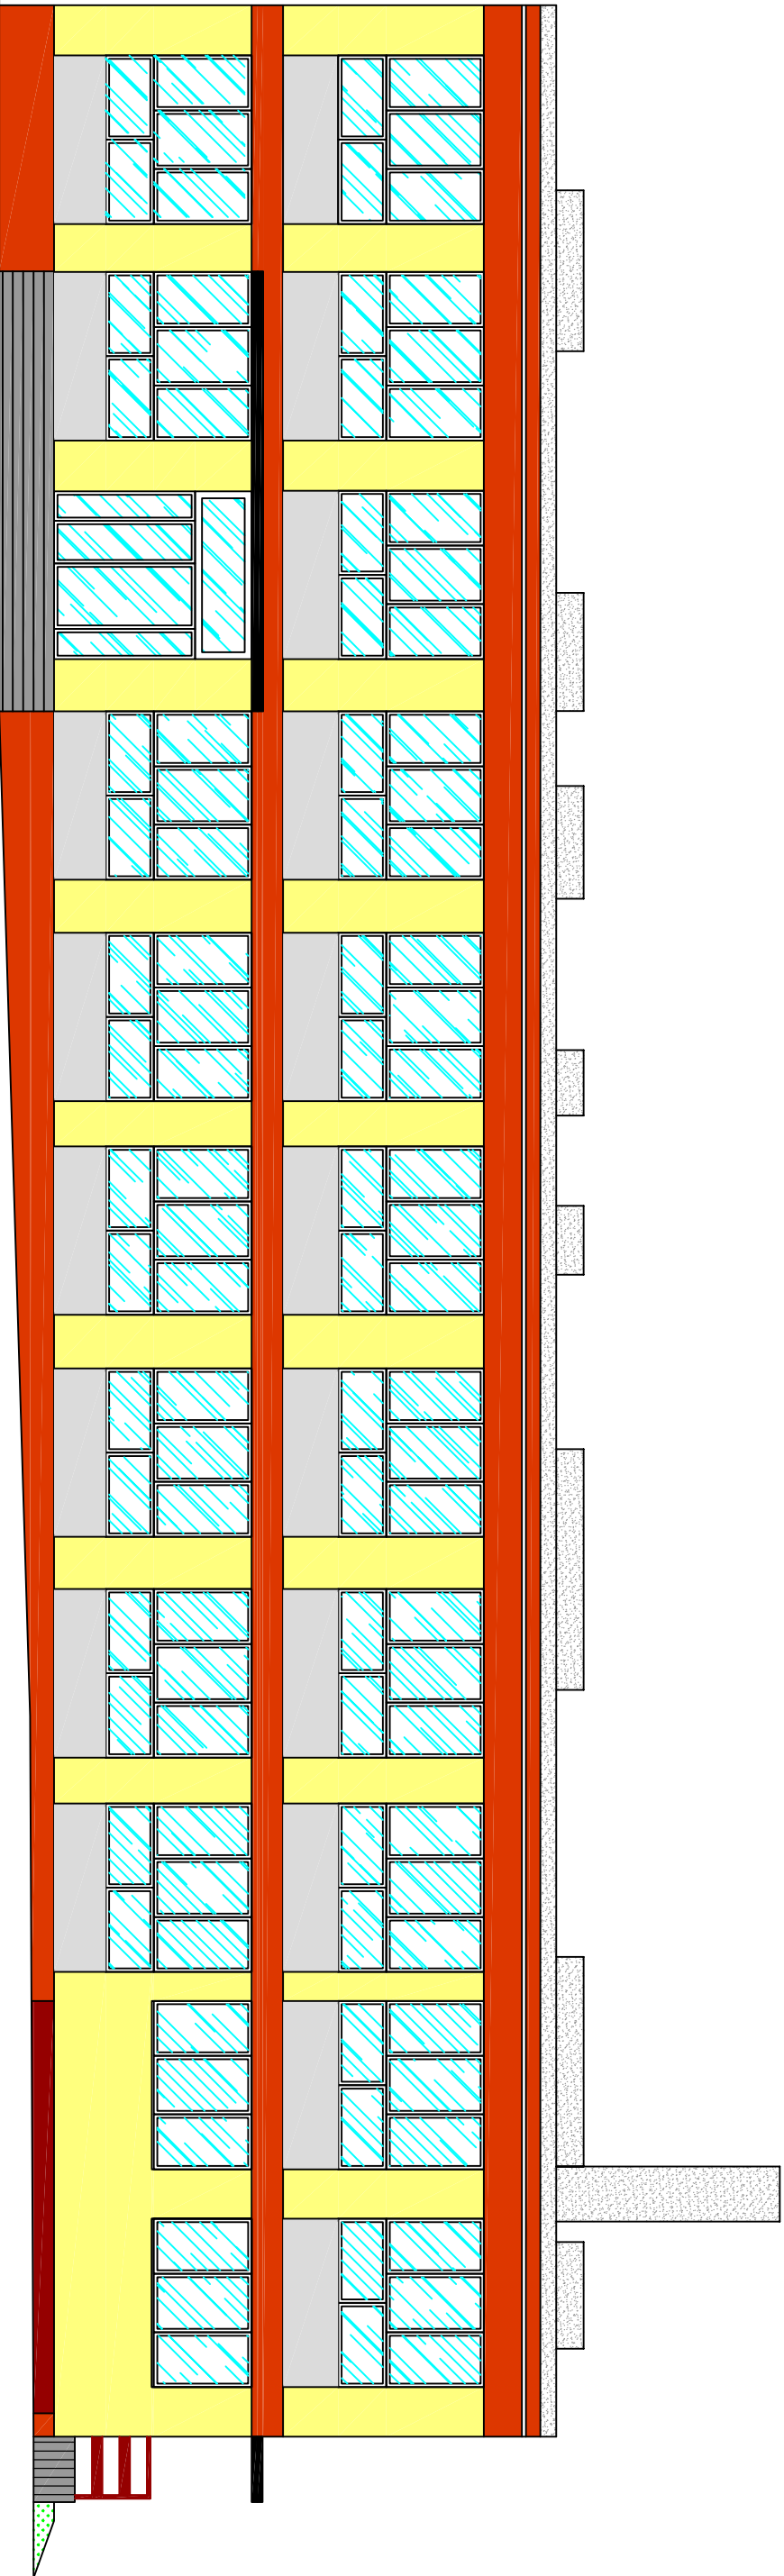

ELEWACJA ZACHODNIA

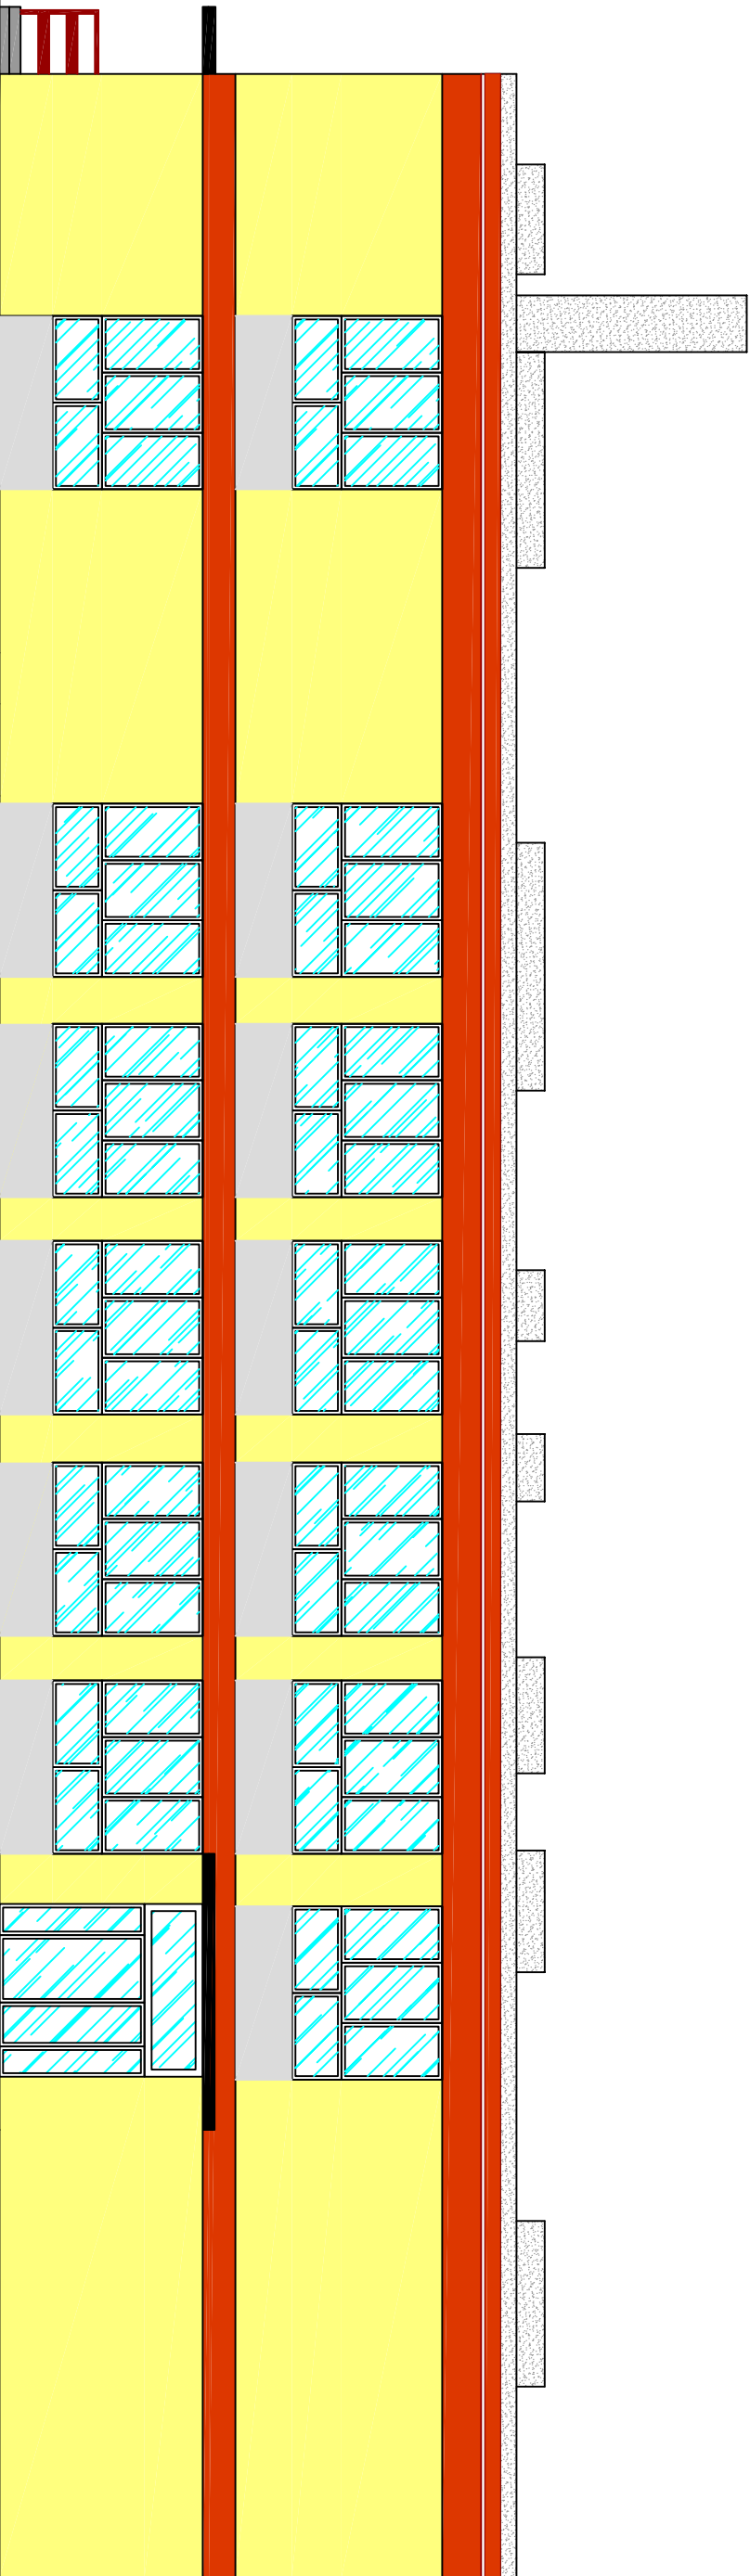

ELEWACJA WSCHODNIA

KOLORYSTYKA:



RAL 1021



RAL 7001



RAL 3009

BUDYNEK SZKOŁY PODSTAWOWEJ W KŁEW					3044	
MIEJSCOWOŚĆ		Gmina Żarnów, ul. Opoczyńska 5, 26-330 Żarnów			1:100	
ADRES, nr lokalu		msc. Kłew 38, dz. nr ewid. - 215 -, obr. Kłew, gm. Żarnów				
PROJEKTANT	ARCHIT.	mgr inż. arch. Anna Malawko		nr uprawnień, sygnatura: upr. nr 16/LOKK/2017		POS
PROJEKTANT	ARCHIT.	mgr inż. Tomasz Różycki		nr uprawnień, sygnatura: upr. nr LOD/3250/PWBKb/17		POS
DATA	Tytuł projektu			nr ark.		
Czerwiec 2019	ELEWACJE - KOLORYSTYKA			7		