
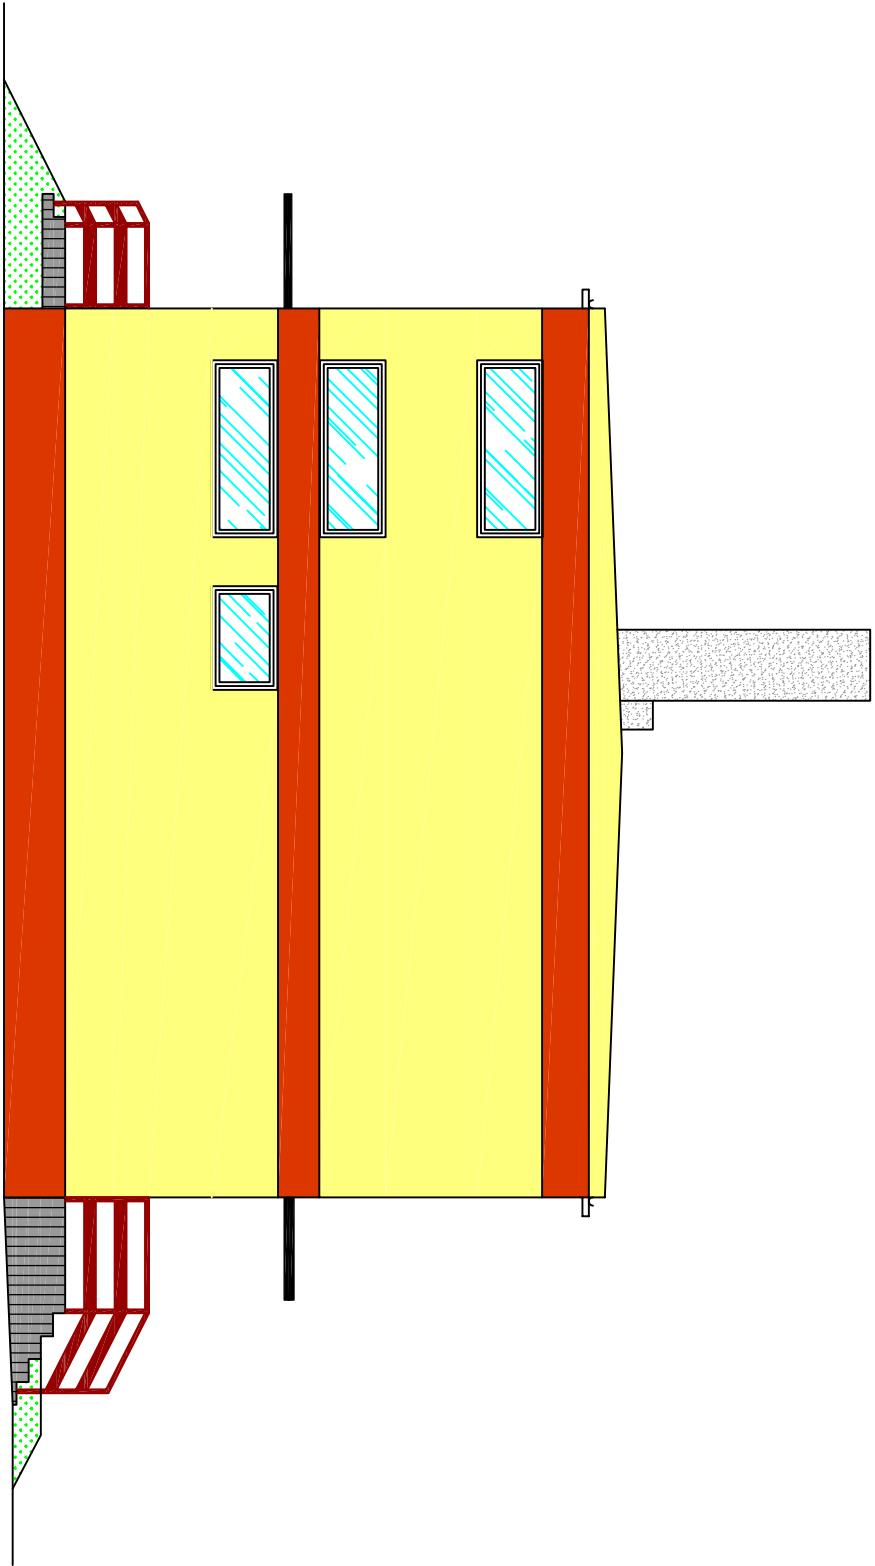


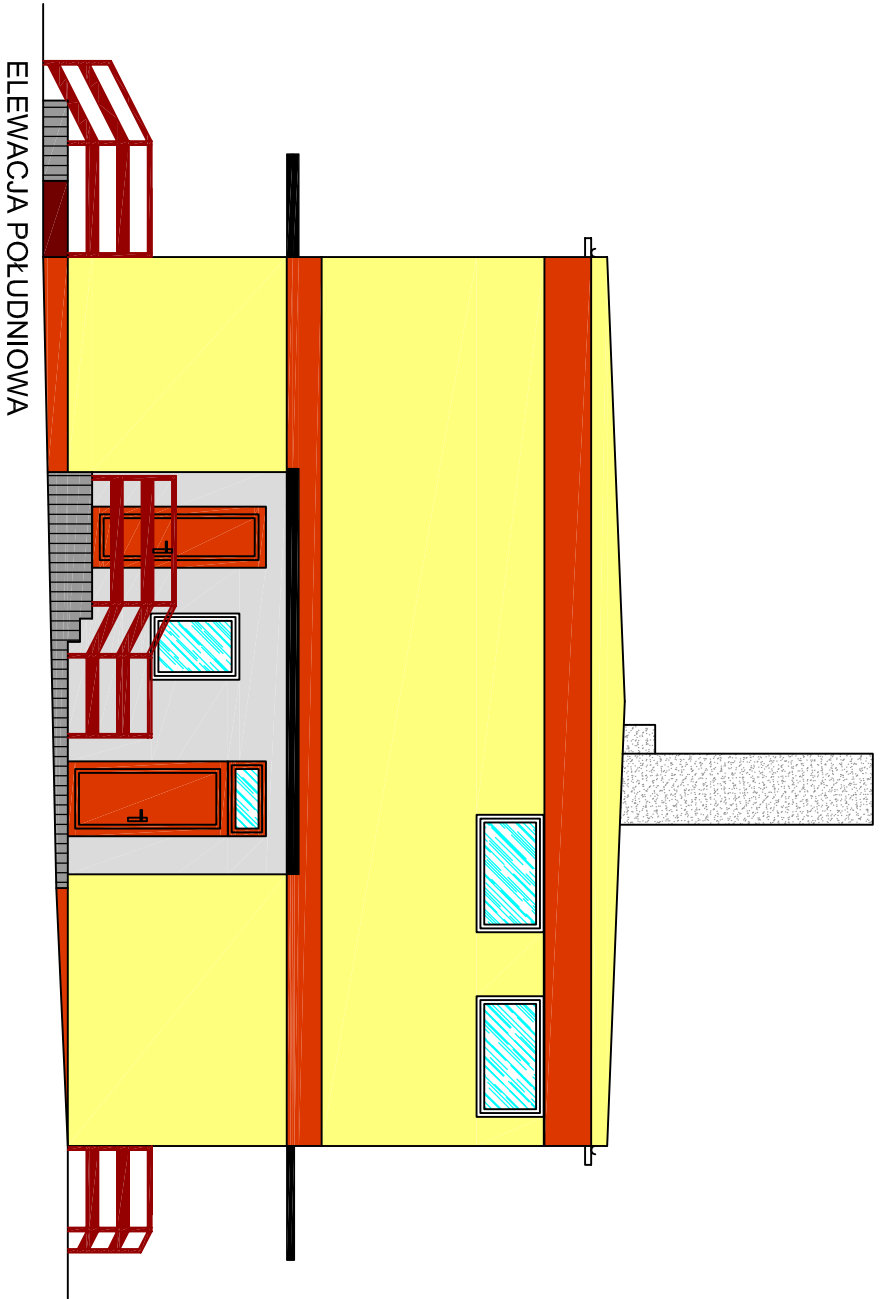

KOLORYSTYKA:

RAL 1021

RAL 7001

RAL 3009

BUDYNEK SZKOŁY PODSTAWOWEJ w KLEW					SKALA
MIEJSCOWOŚĆ: Gmina Żarnów, ul. Opoczyńska 5, 26-330 Żarnów				1:100	
ADRES: ul. Kłosa 38, dz. nr ewid. - 215 -, obr. Kłew, gm. Żarnów					
PROJEKTANT	ARCHITEKT	mgr inż. arch. Anna Malawko		PROJEKT	
PROJEKTANT	ARCHITEKT	mgr inż. Tomasz Różycki	INŻYNIER PROJEKTOWY upr. nr 16/L00KK/2017	PROJEKT	
DATA	TYTUŁ PROJEKTU				
Czerwiec 2019	ELEWACJE - KOLORYSTYKA			INŻYNIER 8	