



PRZEKROJE NORMALNE DROGI WEWNĘTRZNEJ
W MIEJSCOWOŚCI PASZKOWICE - KOŁONIA
SKALA 1:50


hm 0+47,06 - 1+40,25 hm 1+80,25 - 3+40,64 hm 4+18,44 - 9+90,00

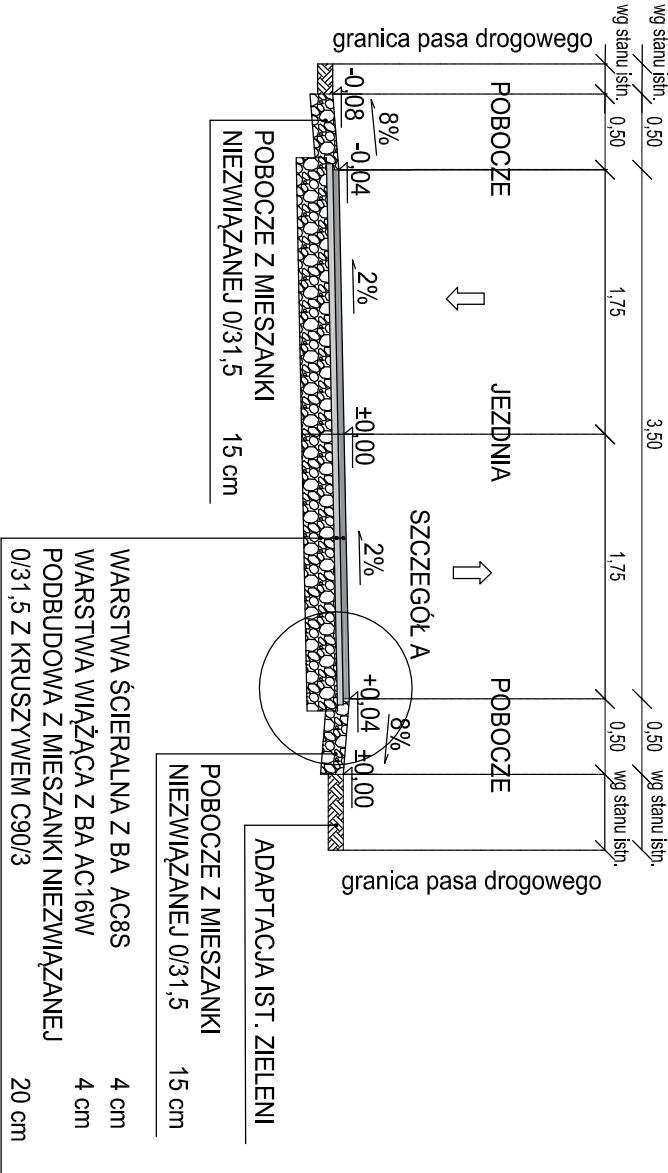


hm 0+32,06 - 0+47,06 hm 1+40,25 - 1+47,75 hm 1+72,75 - 1+80,25
hm 3+40,64 - 3+55,64 hm 4+00,64 - 4+18,44

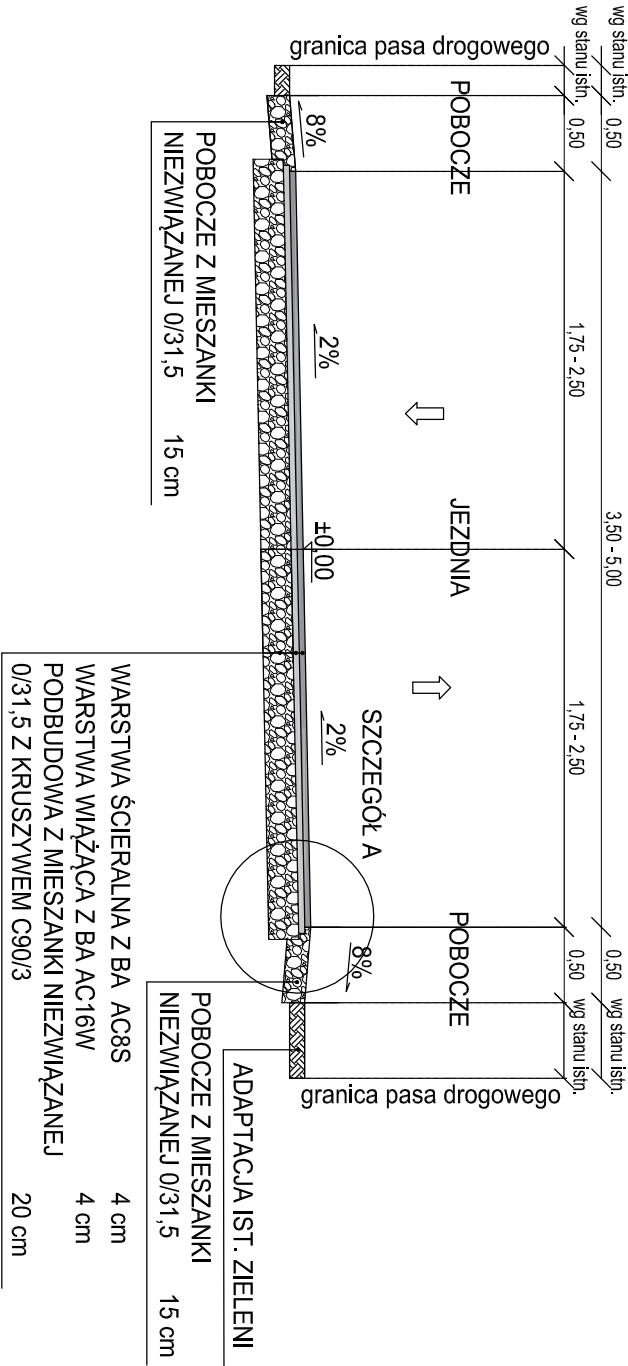

hm 0+00,00 - 0+32,06 hm 1+47,75 - 1+72,75 hm 3+55,64 - 4+00,64

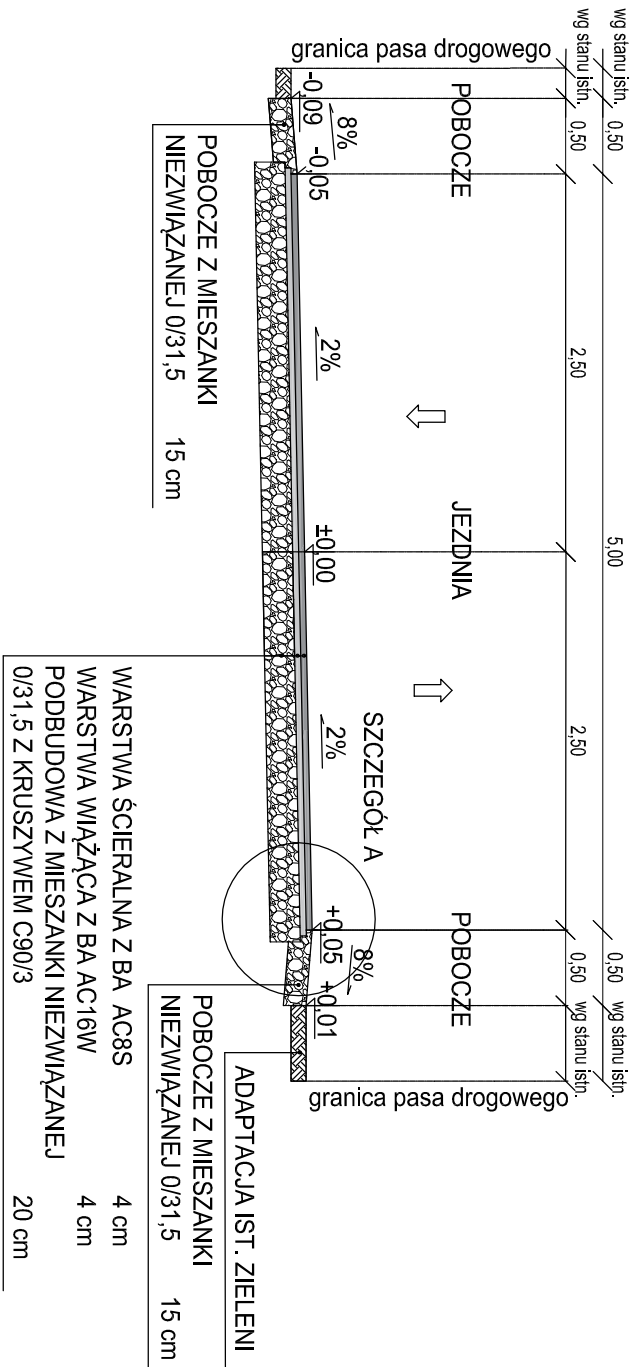

SZCZEGÓŁ A
SKALA 1:10

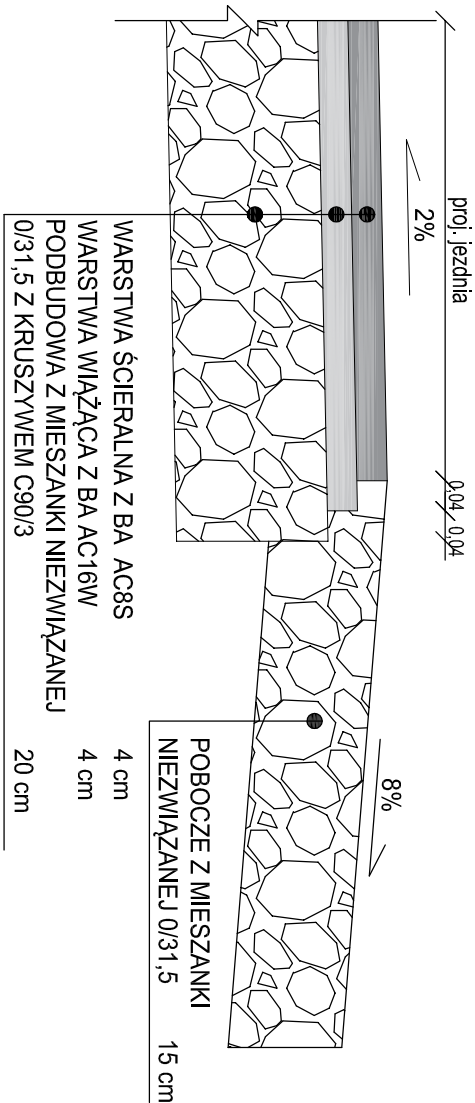

JEDNOSTKA PROJEKTOWA	Pracownia Projektów Budownictwa Lądowego		
INWESTOR	ul. Wiślana 5b, 97-300 Piotrków Trybunalski tel./fax (44) 649 02 16		
NAZWA OPRACOWANIA	GMINA ŻARNÓW		
TYTUŁ RYSUNKU	ul. Opoczyńska 5, 26-330 Żarnów		
BRANŻA	SKALA	DATA	RYS. NR
Drogowa	1:50	1:10	3
PROJEKTANT	Marek Rutkowski	DATA	3
ASYSTENT	Karolina Krawczyk-Kwiatkowska	DATA	3
PROJEKTANTA		DATA	3