



Przekrój normalny


km 0+000,00 – 0+806,80
km 0+871,45 – 1+261,75
km 1+310,30 – 1+788,70
km 1+843,65 – 2+166,15
km 2+210,65 – 2+495,64
km 2+543,36 – 2+582,50
km 2+625,28 – 2+721,04

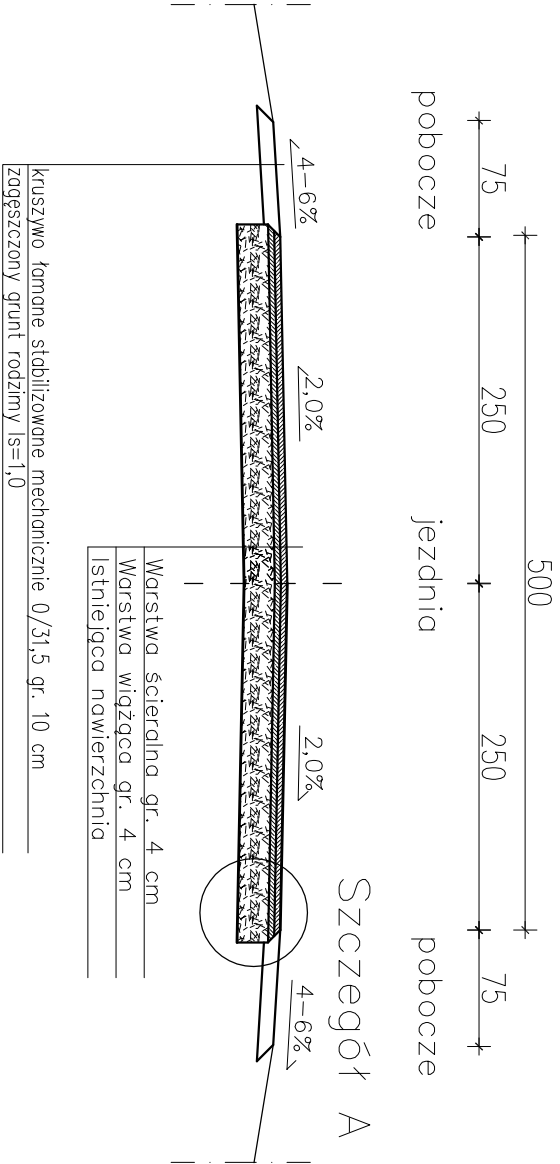


Przekrój normalny
km 2+747,48 – 3+087,96

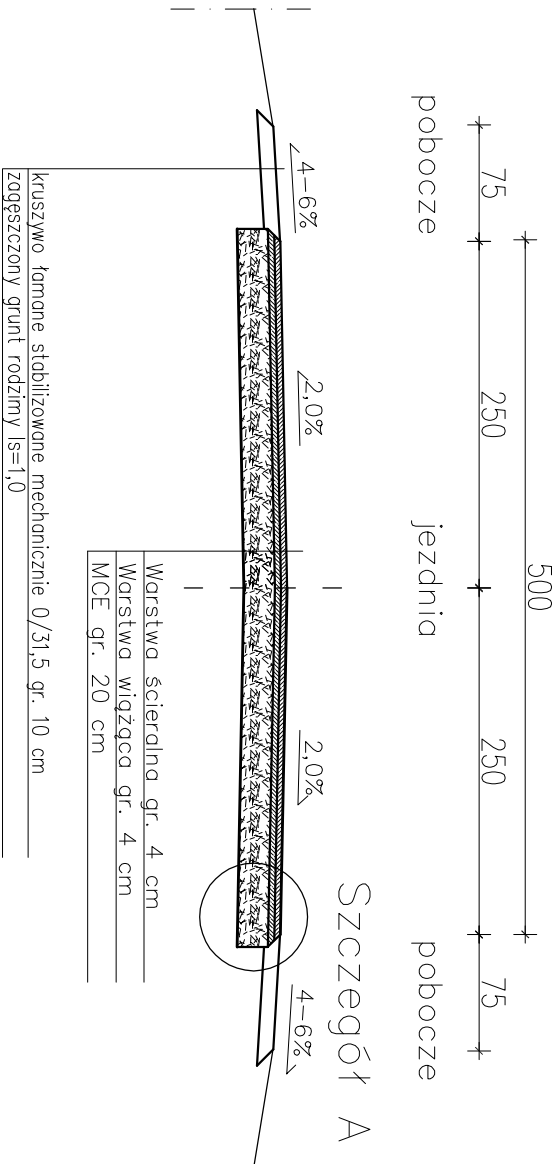

Szczegół A
Skala 1:20

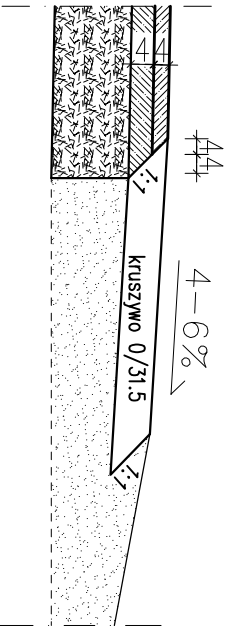

Szczegół A
Skala 1:20

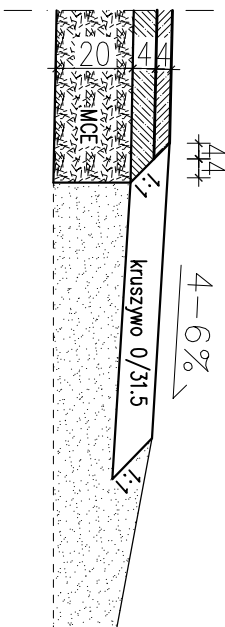

Uwaga: wymiary podano w cm.

Nazwa i adres inwestora: Gmina Żarnów, ul. Opoczyńska 5, 26-330 Żarnów			
Nazwa inwestycji: Przebudowa drogi gminnej Nr 107355 relacji Marcinków - Ruszenice			
Nazwa i adres obiektu budowlanego: msc./obr. Myślibórz, gm. Żarnów, dz. nr ewid. 164, 170, 268, 472, 804, 805, 809 msc./obr. Marcinków, gm. Żarnów, dz. nr ewid. 405, 417 msc./obr. Włduch, gm. Żarnów, dz. nr ewid. 4, 10 msc./obr. Ruszenice, gm. Żarnów, dz. nr ewid. 223, 224			
Imię i nazwisko : mgr inż. Krzysztof Pabich		Podpis:	
Data: 06.18-12.19r.		Typ (nazwa) rysunku: PRZEMOCY NORMALNE	
		Skala : 1:50	
		Nr rys. 3.1	