





Przekrój normalny
5+868,70 – 5+931,74
km

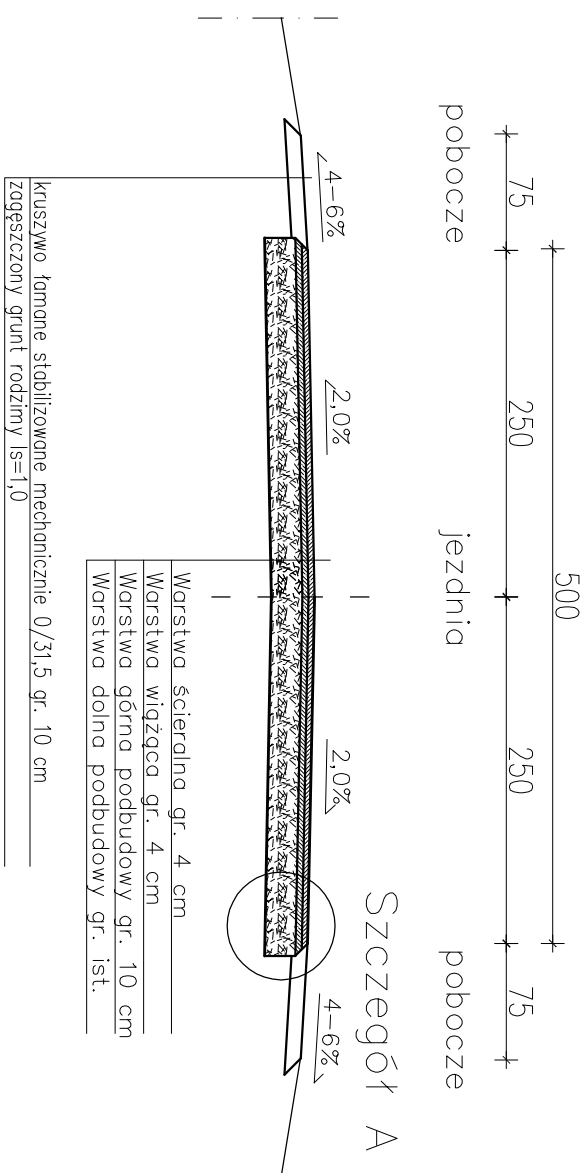

Szczegół A
Skala 1:20

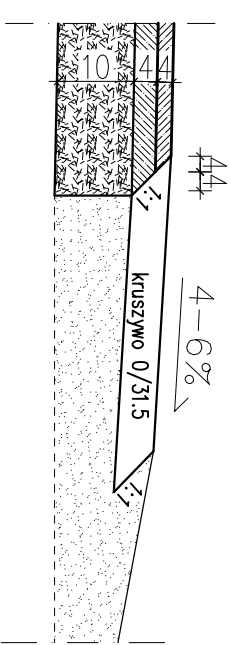

Przekrój normalny
km 2+721,04–2+747,48

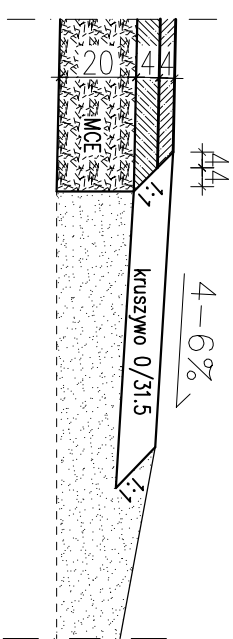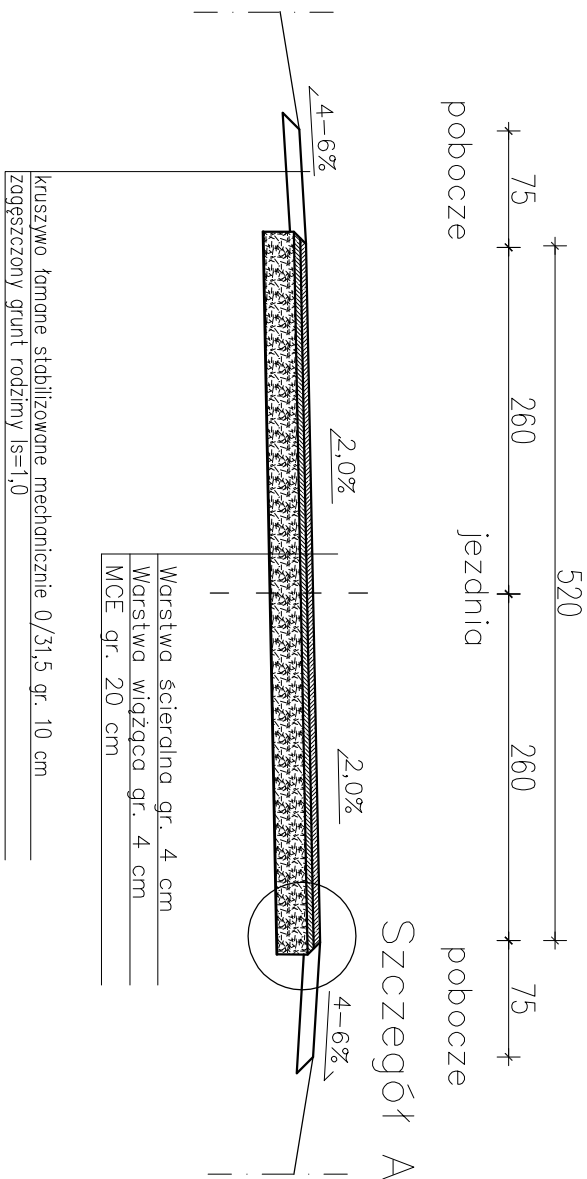

Uwaga: wymiary podano w cm.

Nazwa i adres inwestora:		Gmina Żarów, ul. Opoczyńska 5, 26-330 Żarów	
Nazwa inwestycji:		Przebudowa drogi gminnej Nr 107355 relacji Marcinków - Ruszenice	
Nazwa i adres obiektu budowlanego:		msc./obr. Myślibórz, gm. Żarów, dz. nr ewid. 164, 170, 268, 472, 804, 805, 809 msc./obr. Marcinków, gm. Żarów, dz. nr ewid. 405, 417 msc./obr. Włduch, gm. Żarów, dz. nr ewid. 4, 10 msc./obr. Ruszenice, gm. Żarów, dz. nr ewid. 223, 224	
Imię i nazwisko :		Podpis:	
mgr inż. Krzysztof Pabich LOD/0114/PWOK/03		[Podpis]	
Data:		Skąd :	
Tytuł (nazwa) projektu:		Nr rys.	
06.18-12.19r. PRZEKROJE NORMALNE		1:50 3.2	