




Przekrój normalny  
km 3+452,84 – 3668,86

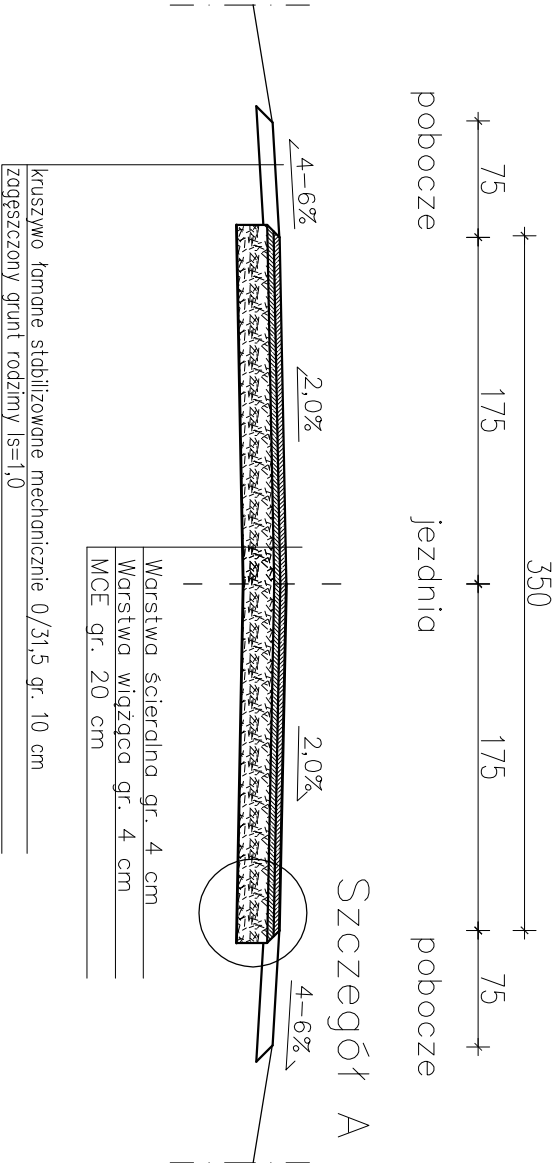


Przekrój normalny  
km 3+668,86 – 3+938,73

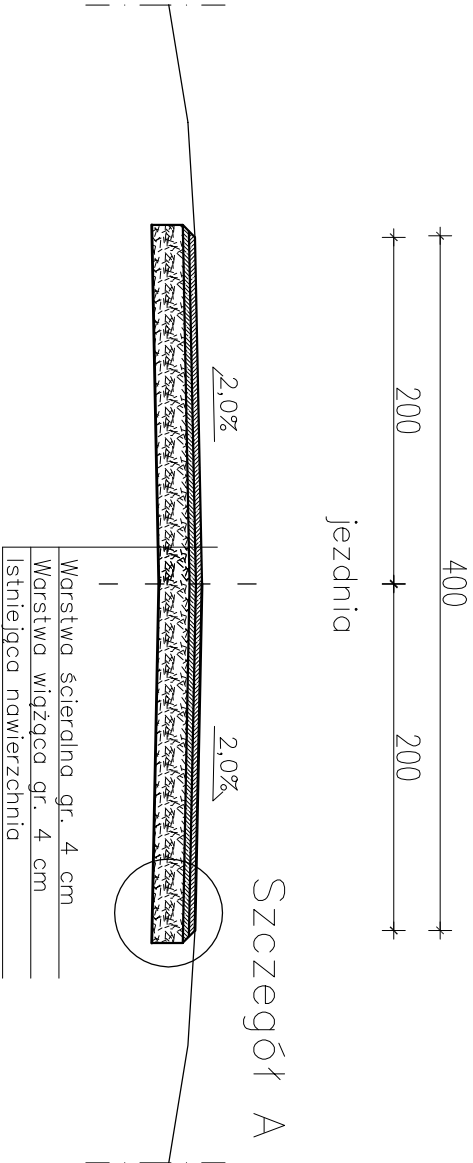

Szczegół A  
Skala 1:20

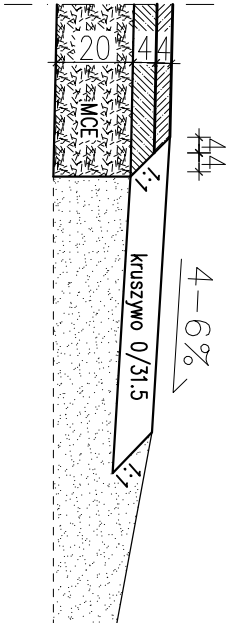

Szczegół A  
Skala 1:20

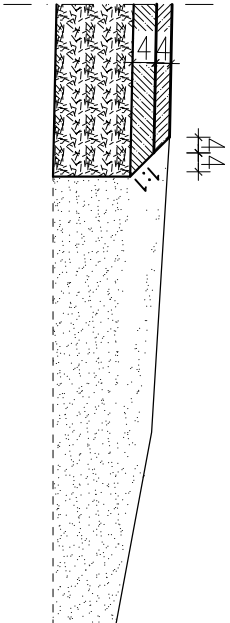

Uwaga: wymiary podano w cm.

|                                                                                 |  |                      |  |
|---------------------------------------------------------------------------------|--|----------------------|--|
| Nazwa i adres inwestora:                                                        |  |                      |  |
| Gmina Żarnów, ul. Opoczyńska 5, 26-330 Żarnów                                   |  |                      |  |
| Nazwa inwestycji:                                                               |  |                      |  |
| Przebudowa drogi gminnej Nr 107355 relacji Marcinków - Ruszenice                |  |                      |  |
| Nazwa i adres obiektu budowlanego:                                              |  |                      |  |
| mśc./obr. Myślibórz, gm. Żarnów, dz. nr ewid. 164, 170, 268, 472, 804, 805, 809 |  |                      |  |
| mśc./obr. Marcinków, gm. Żarnów, dz. nr ewid. 405, 417                          |  |                      |  |
| mśc./obr. Włuch, gm. Żarnów, dz. nr ewid. 4, 10                                 |  |                      |  |
| mśc./obr. Ruszenice, gm. Żarnów, dz. nr ewid. 223, 224                          |  |                      |  |
| Imię i nazwisko :                                                               |  | Podpis:              |  |
| mgr inż. Krzysztof Pabich LOD/0114/PWOK/03                                      |  |                      |  |
| Data:                                                                           |  | Typ (nazwa) rysunku: |  |
| 06.18-12.19r.                                                                   |  | PRZEKROJE NORMALNE   |  |
|                                                                                 |  | Skala :              |  |
|                                                                                 |  | 1:50                 |  |
|                                                                                 |  | Nr rys.              |  |
|                                                                                 |  | 3.5                  |  |