




Przekrój normalny
km 4+546,42–4+581,30
km 5+248,46–5+268,71

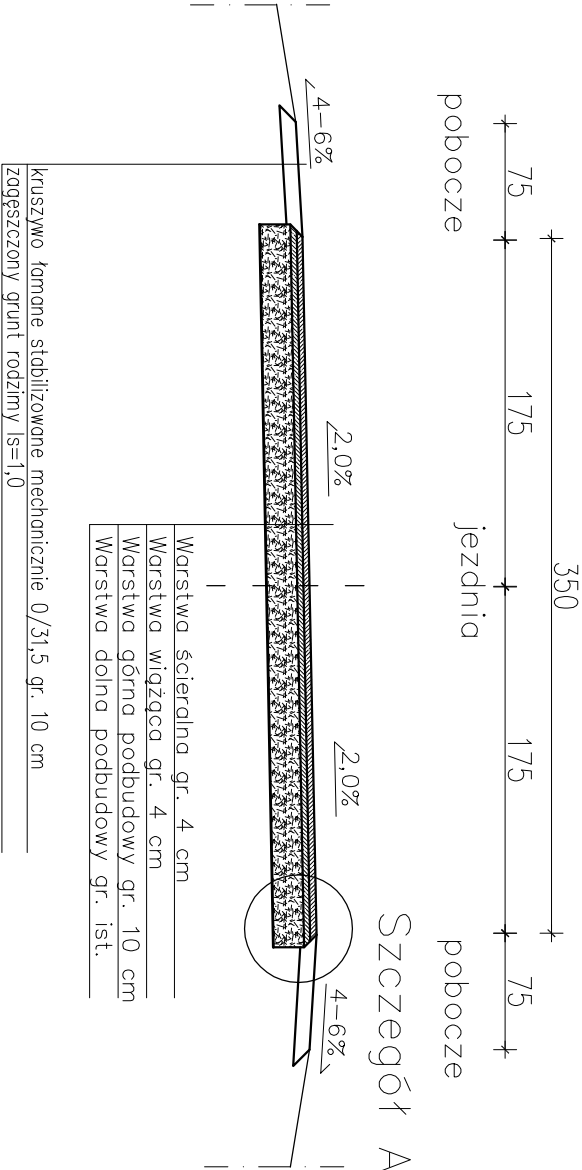


Przekrój normalny
km 5+268,71–5+868,70

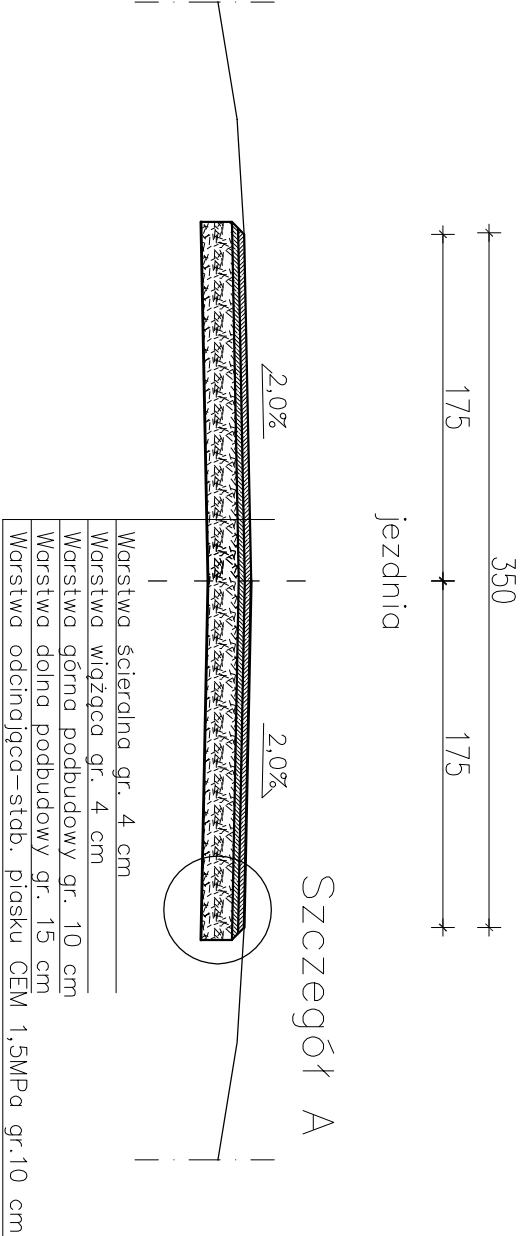

Szczegół A
Skala 1:20

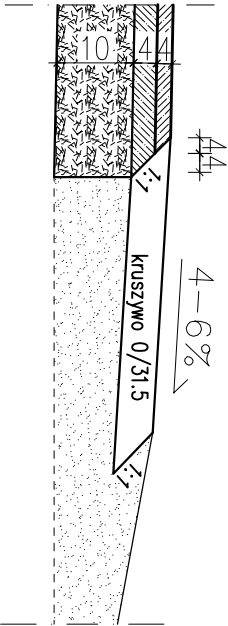

Szczegół A
Skala 1:20

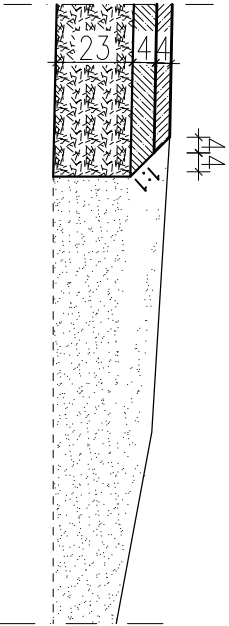

Uwaga: wymiary podano w cm.

Nazwa i adres inwestora:			
Gmina Żarnów, ul. Opoczyńska 5, 26-330 Żarnów			
Nazwa inwestycji:			
Przebudowa drogi gminnej Nr 107355 relacji Marcinków - Ruszenice			
Nazwa i adres obiektu budowlanego:			
msc./obr. Myślibórz, gm. Żarnów, dz. nr ewid. 164, 170, 268, 472, 804, 805, 809			
msc./obr. Marcinków, gm. Żarnów, dz. nr ewid. 405, 417			
msc./obr. Włduch, gm. Żarnów, dz. nr ewid. 4, 10			
msc./obr. Ruszenice, gm. Żarnów, dz. nr ewid. 223, 224			
Imię i nazwisko :		Podpis:	
mgr inż. Krzysztof Pabich LOD/0114/PWOK/03			
Data: 06.18-12.19r.		Typul (nazwa) rysunku: PRZEKROJE NORMALNE	
		Skala : 1:50	
		Nr rys. 3.7	