




Przekrój normalny
km 5+931,74–6+034,78

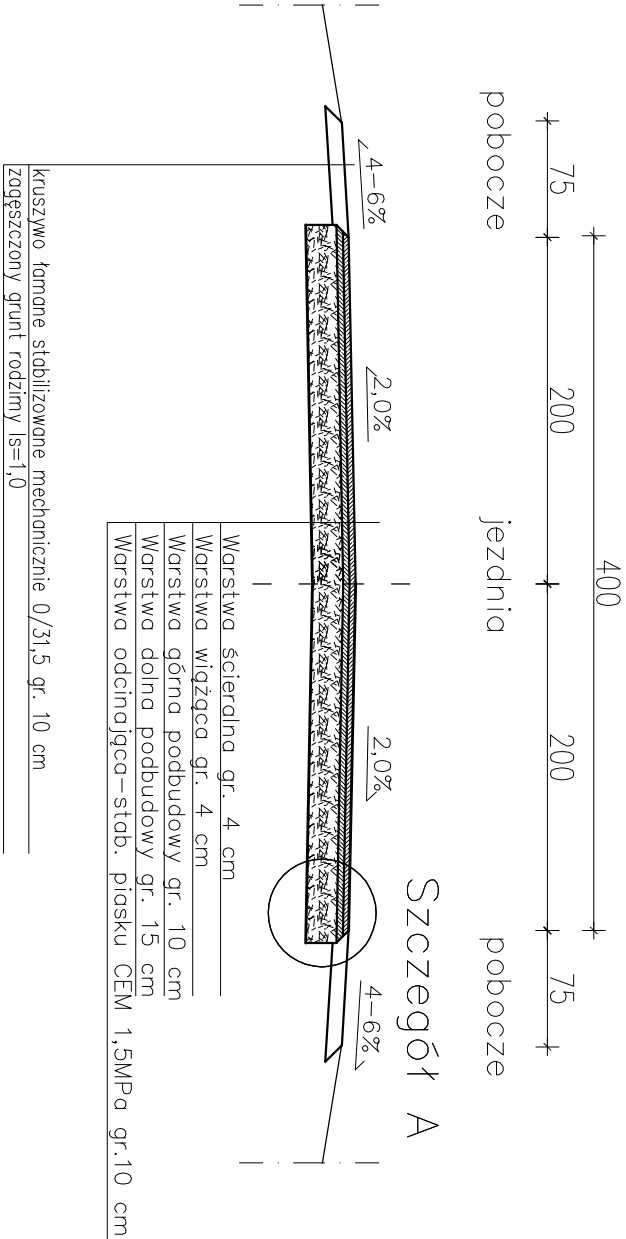


Przekrój normalny
km 6+034,78 – 7+869,06

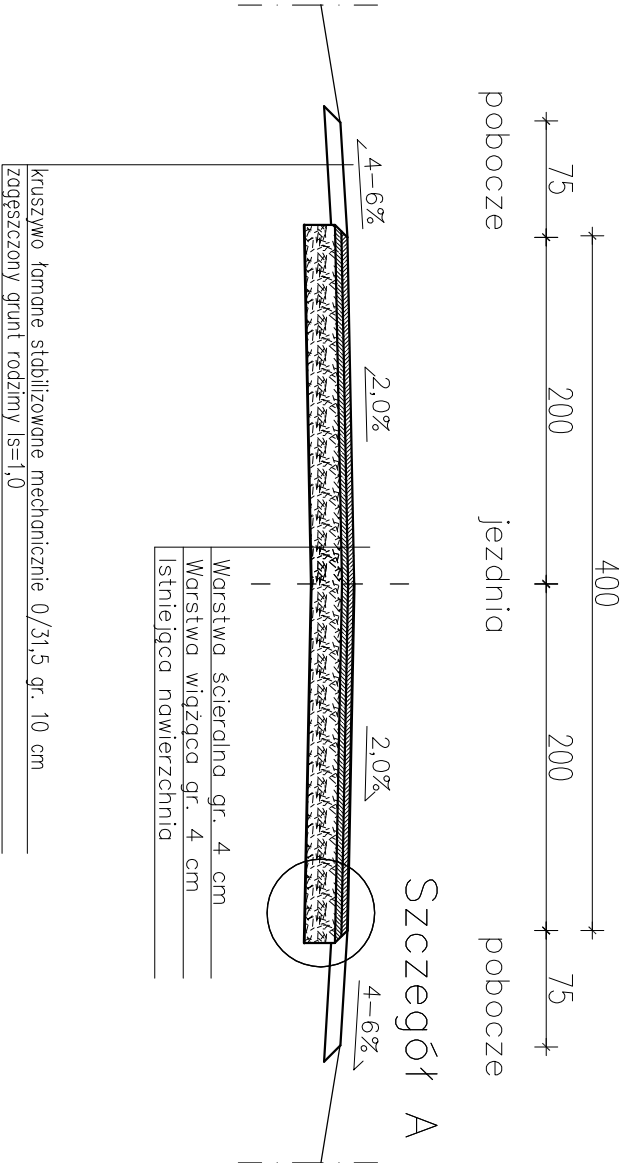

Szczegół A
Skala 1:20

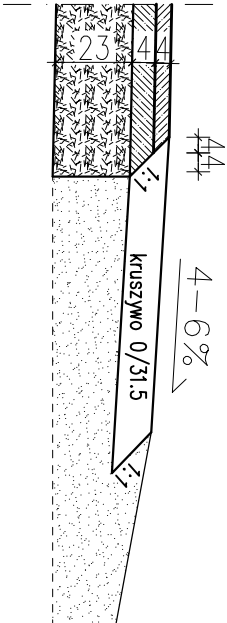

Szczegół A
Skala 1:20

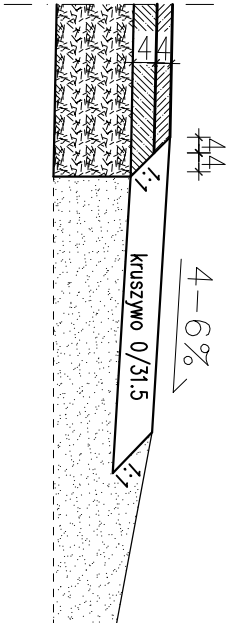

Uwaga: wymiary podano w cm.

Nazwa i adres inwestora: Gmina Żarnów, ul. Opoczyńska 5, 26-330 Żarnów			
Nazwa inwestycji: Przebudowa drogi gminnej Nr 107355 relacji Marcinków - Ruszenice			
Nazwa i adres obiektu budowlanego: msc./obr. Myślibórz, gm. Żarnów, dz. nr ewid. 164, 170, 268, 472, 804, 805, 809 msc./obr. Marcinków, gm. Żarnów, dz. nr ewid. 405, 417 msc./obr. Włuch, gm. Żarnów, dz. nr ewid. 4, 10 msc./obr. Ruszenice, gm. Żarnów, dz. nr ewid. 223, 224			
Imię i nazwisko : mgr inż. Krzysztof Pabich	Typul (nazwa) rysunku: PRZEMROJE NORMALNE	Podpis:	Skala : 1:50
Data: 06.18-12.19r.			Nr rys. 3.8