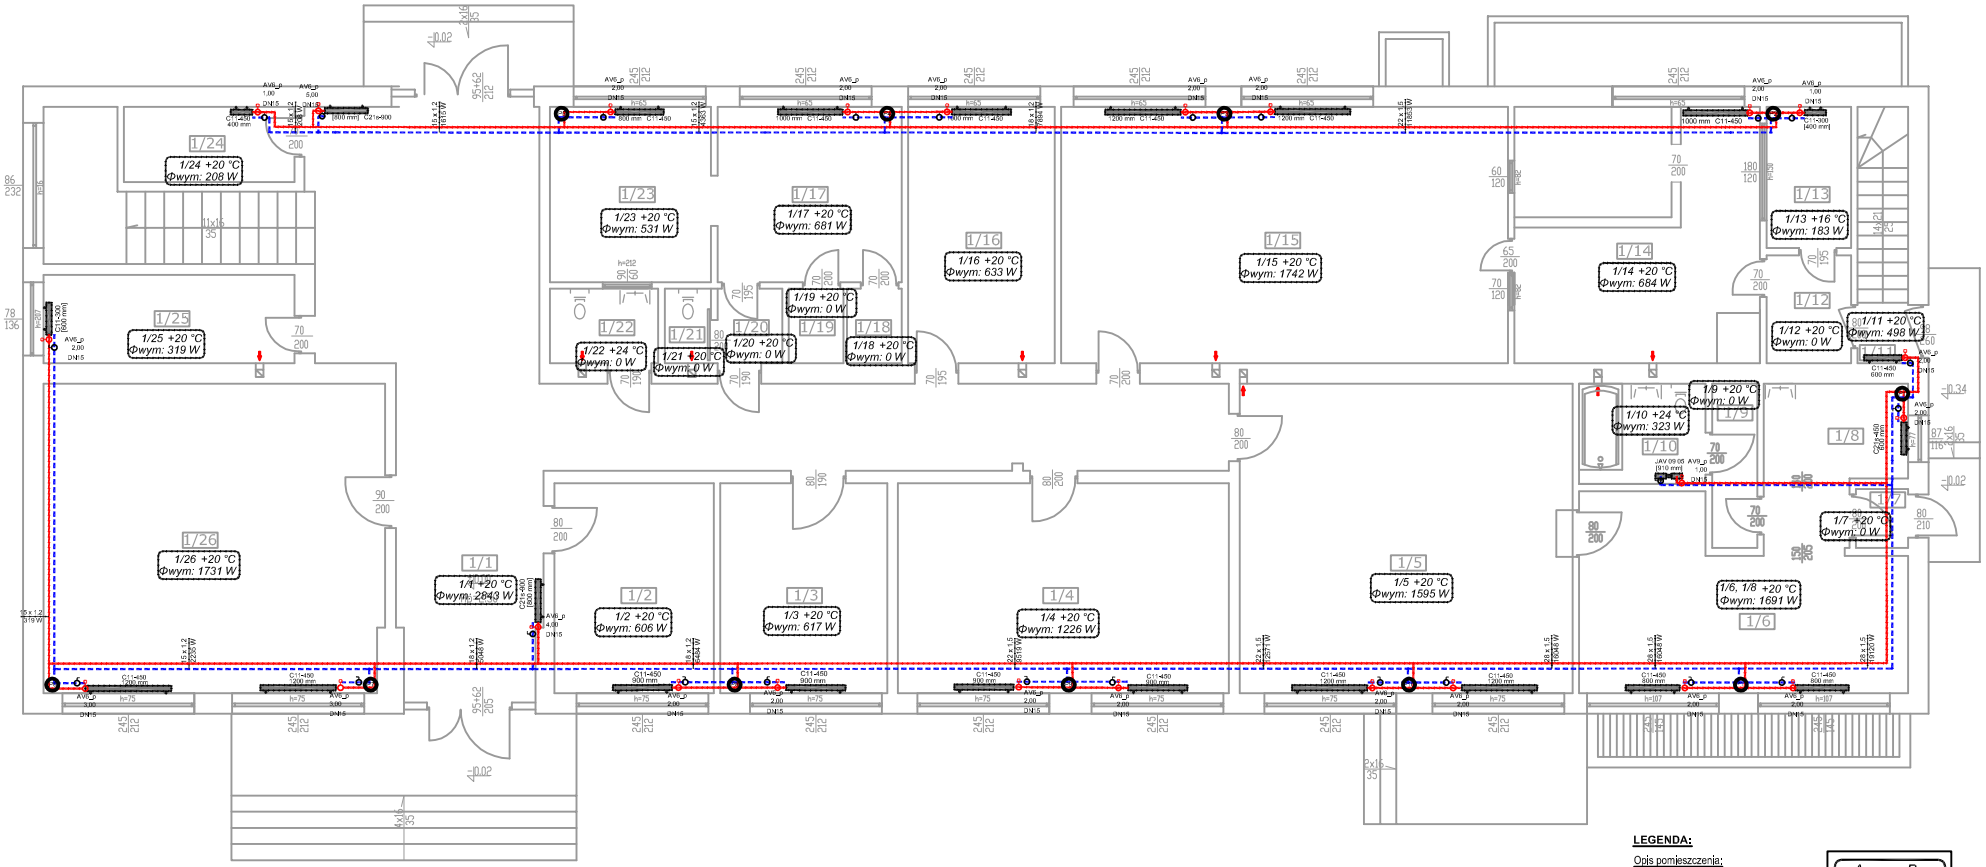

LEGENDA:

Opis pomieszczenia:
A - numer pomieszczenia
B - temperatura projektowana
C - zapotrzebowanie ciepła

A B C

Stalowy grzejnik płytowy, z dolnym podłączeniem

Opis grzejnika:
A- typ i wysokość,
B - długość,
C - nastawa na zaworze termostatycznym

CV22-600 1200 mm 2,00
A B C

Projektowana rura zasilająca - Mapress C-Stahl
Projektowana rura powrotna - Mapress C-Stahl
15 x 1,2 / 1833 W — Opis projektowanych działek: Średnica/Moc

Wykaz powierzchni		
L.p.	Nazwa pomieszczenia	Pow. użytkowa
1/ 1	KOMUNIKACJA	57,54
1/ 2	POKÓJ DYREKTORA	11,54
1/ 3	POKÓJ NAUCZYCIELSKI	12,09
1/ 4	KLASA	23,95
1/ 5	KLASA	35,27
1/ 6	KLASA	18,40
1/ 7	WIATROŁAP	1,06
1/ 8	PRACOWNIA CHEMICZNA	6,99
1/ 9	KOMUNIKACJA	2,56
1/ 10	ŁAZIENKA	4,37
1/ 11	KOMUNIKACJA	1,05
1/ 12	KOMUNIKACJA	3,14
1/ 13	POM. GOSPODARCZE	4,11
1/ 14	KUCHNIA	20,03
1/ 15	JADALNIA	39,46
1/ 16	SEKRETARIAT	12,95
1/ 17	SZATNIA	11,15
1/ 18	POM. GOSPODARCZE	1,41
1/ 19	POM. GOSPODARCZE	1,41
1/ 20	KOMUNIKACJA	1,66
1/ 21	WC	1,19
1/ 22	ŁAZIENKA	2,77
1/ 23	SZATNIA	9,75
1/ 24	SZATNIA	4,44
1/ 25	SZATNIA	7,64
1/ 26	KLASA	36,27
	Suma	332,2000

TERMOMODERNIZACJA SZKOŁY PODSTAWOWEJ W KLEWIE

INWESTOR	Gmina Żarnów, ul. Opoczyńska 5, 26-330 Żarnów		SKALA 1:100
ADRES, NR EDNAR	Szkoła Podstawowa Im. M. Skłodowskiej-Curie w Klewie msc. Klew, dz. nr ewid. - 215 -, obr. Klew, gm. Żarnów		
PROJEKTANT	NAZWISKO mgr Inż. Jerzy Włodarczyk	NR UPRAWNIEŃ, SPECJALNOŚĆ upr. nr BP.IV-10220/58/78	PODPIS
DATA	TYTUŁ RYSUNKU Instalacja centralnego ogrzewania - rzut parteru		NR RYS. PB/IS/02