


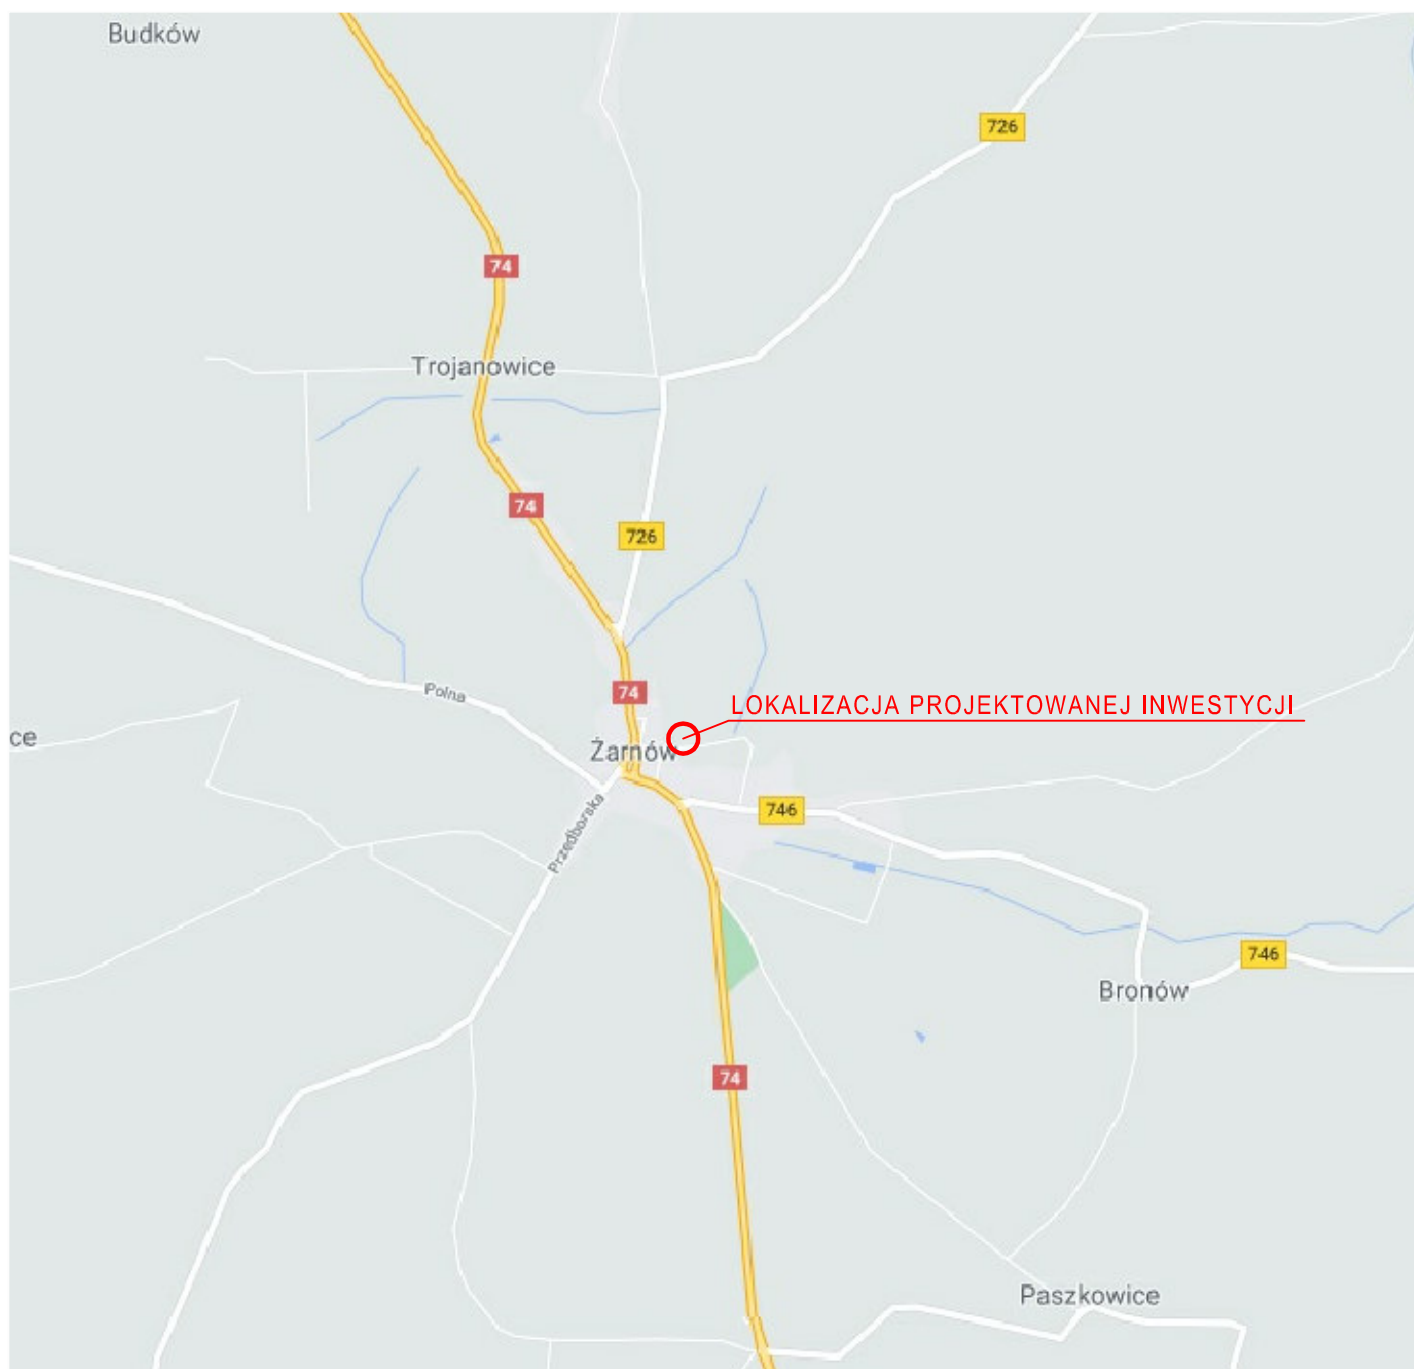

TEMAT : **Budowa zjazdu publicznego z drogi gminnej ul. Topolowej zlokalizowanej na dz. ozn. nr ewid. 81 do obsługi działki o nr ew. 755 położonej w miejscowości Żarnów, gmina Żarnów.**

LOKALIZACJA INWEST.: m. Żarnów, nr ewid. dz. 81, obr. Żarnów, gm. Żarnów

PROJEKTANT: www.ios.pl www.budowlanymagik.pl www.ios.pl www.budowlanymagik.pl Podpis

TYTUŁ RYS.: PLAN LOKALIZACJI

Data: Październik 2020r. Nr rys. L-1