


PRZEKRÓJ B-B

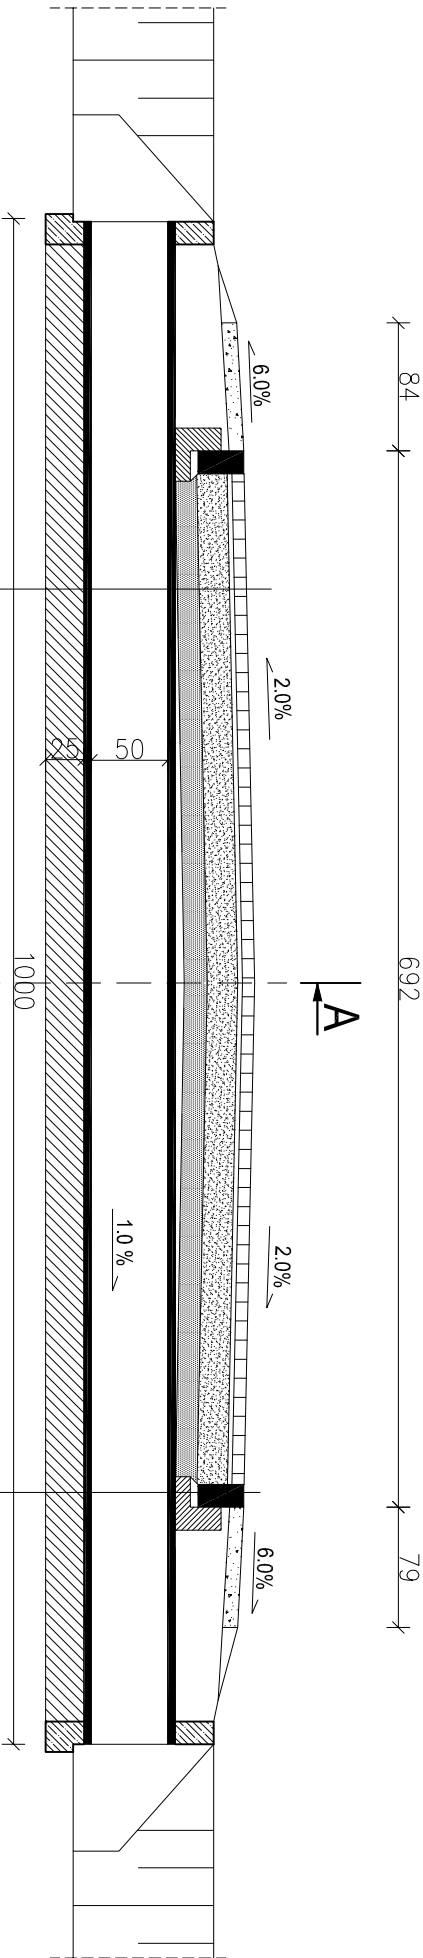

Nawierzchnia z kostki betonowej gr. 8 cm
Podsyпка cem.-piaskowa 1:4 gr. 3 cm
Podbudowa z kruszywa łamanego 0/31,5 gr. 20 cm
Warstwa ulepszonego podłoża z gruntu stabilizowanego spoiwem hydraulicznym C0,4/0,5 < 2,5 MPa gr. 15 cm,
Przepust z rur PEHD Ø 50 cm
Podsyпка z pospółki 0/20 mm zagęszczona do Is >= 0,98, gr. 25 cm
Podłoże naturalne

Krawężnik betonowy 15x30x100 cm
Podsyпка cementowo-piaskowa 1:4 gr. 5 cm
Ława betonowa C16/20, gr. 10 cm

TEMAT : Budowa zjazdu publicznego z drogi gminnej ul. Topolowej zlokalizowanej na dz. ozn. nr ewid. 81 do obsługi działki o nr ew. 755 położonej w miejscowości Żarnów, gmina Żarnów.			
LOKALIZACJA INWEST.:		m. Żarnów, nr ewid. dz. 81, obr. Żarnów, gm. Żarnów	
PROJEKTANT:			Podpis
Tytuł rys.:	PRZEKROJE KONSTRUKCYJNE - PRZEKRÓJ B-B		
Data:	Październik 2020r.	Skala:	1:50
			Wzr.
			3