


PROJEKTOWANA KONSTRUKCJA ZJAZDU PUBLICZNEGO

PRZEKRÓJ PODŁUŻNY A-A

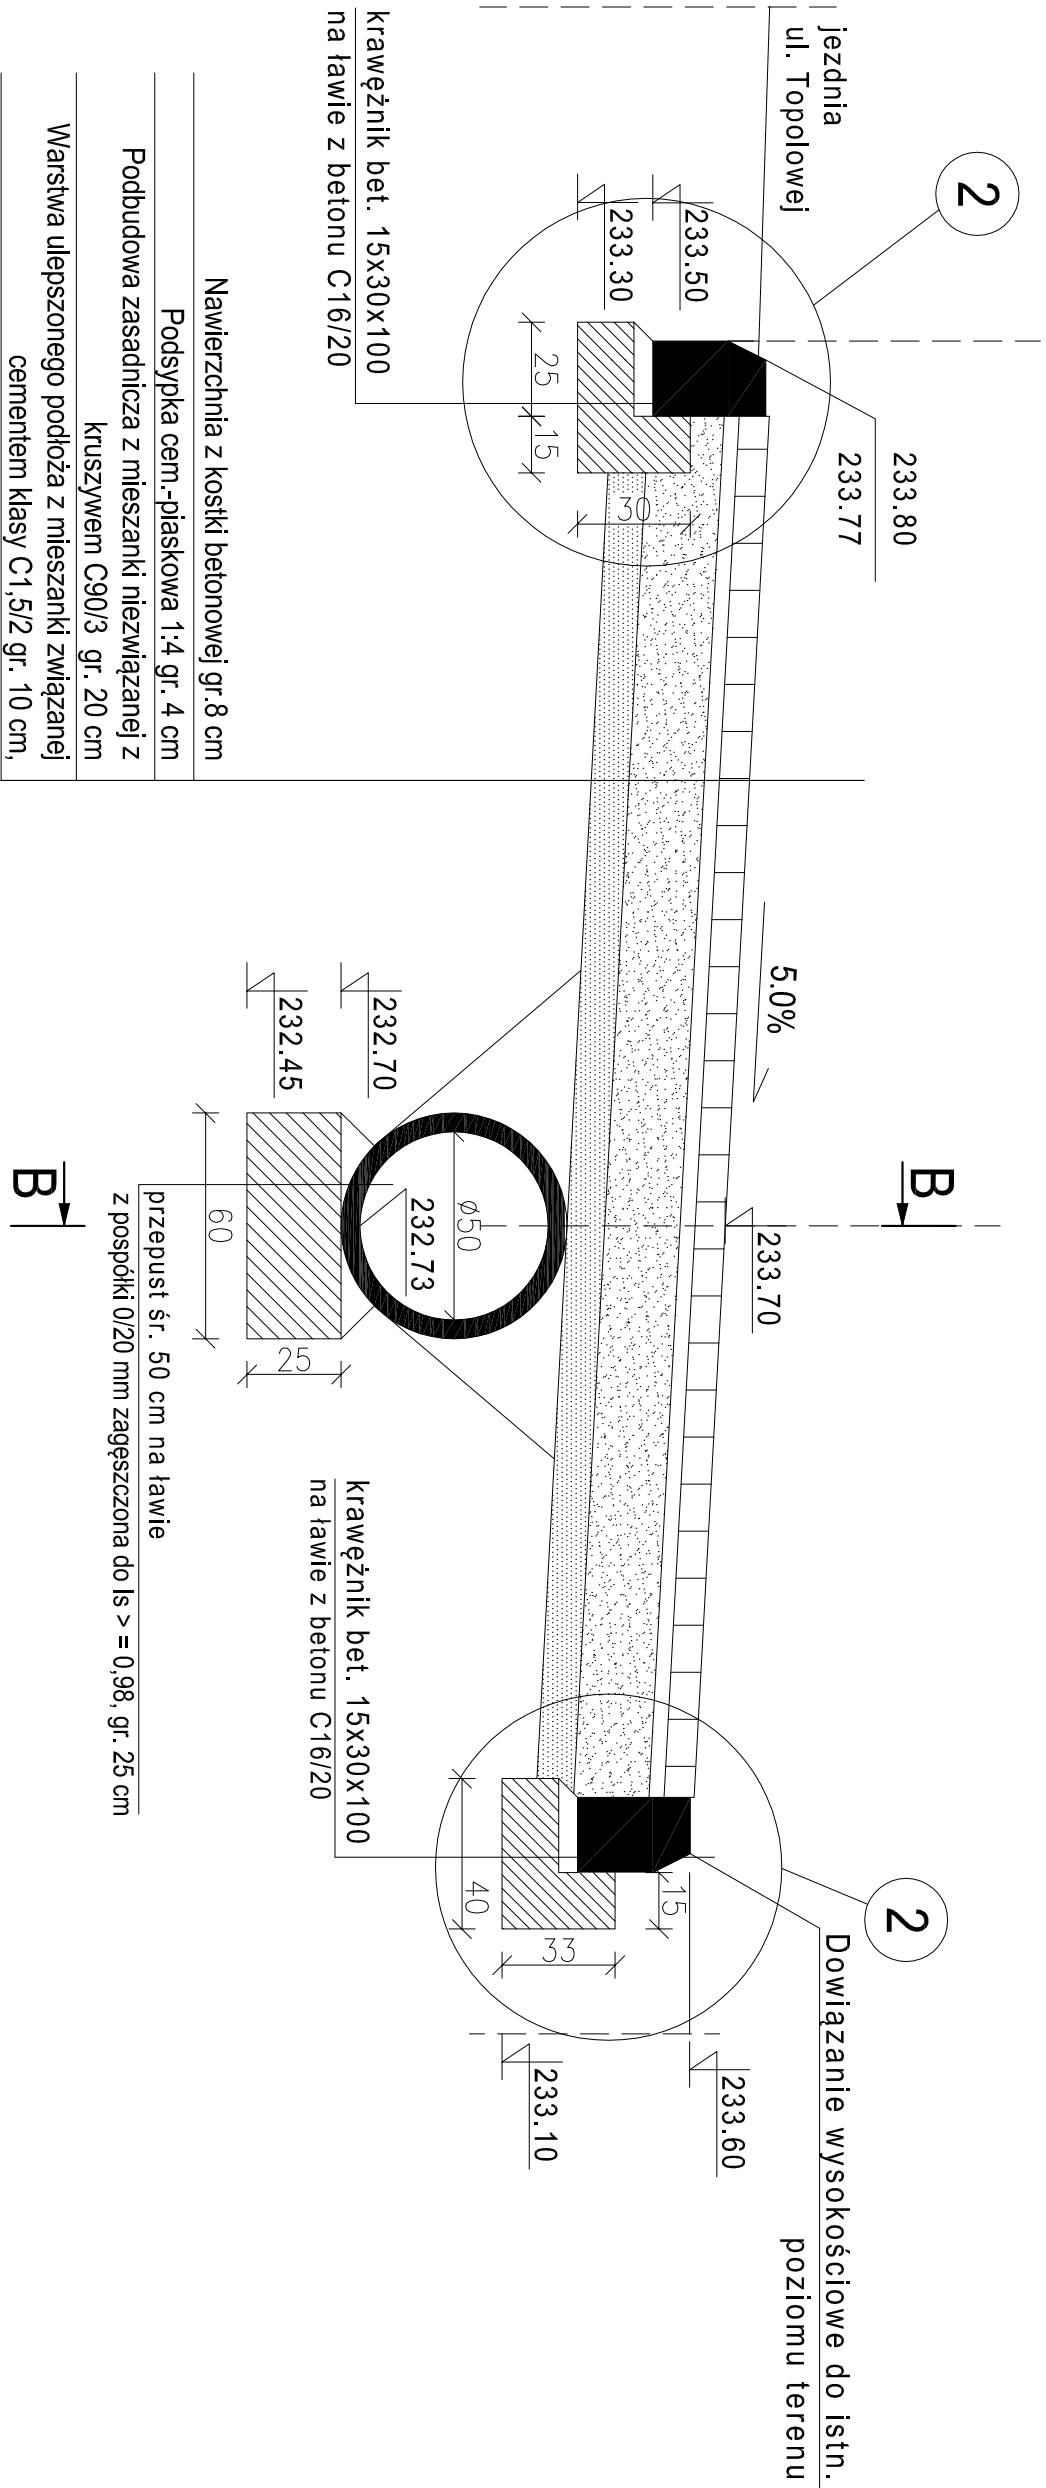

TEMAT : Budowa zjazdu publicznego z drogi gminnej ul. Topolowej zlokalizowanej na dz. ozn. nr ewid. 81 do obsługi działki o nr ew. 755 położonej w miejscowości Żarnów, gmina Żarnów.			
LOKALIZACJA INWEST.:			
m. Żarnów, nr ewid. dz. 81, obr. Żarnów, gm. Żarnów			
PROJEKTANT:			Podpis
Tytuł rys.:	PRZECIOJE KONSTRUKCYJNE - PRZECIOJ A-A		
Data:	Październik 2020r.	Skala:	1:20
			W rys. 2