


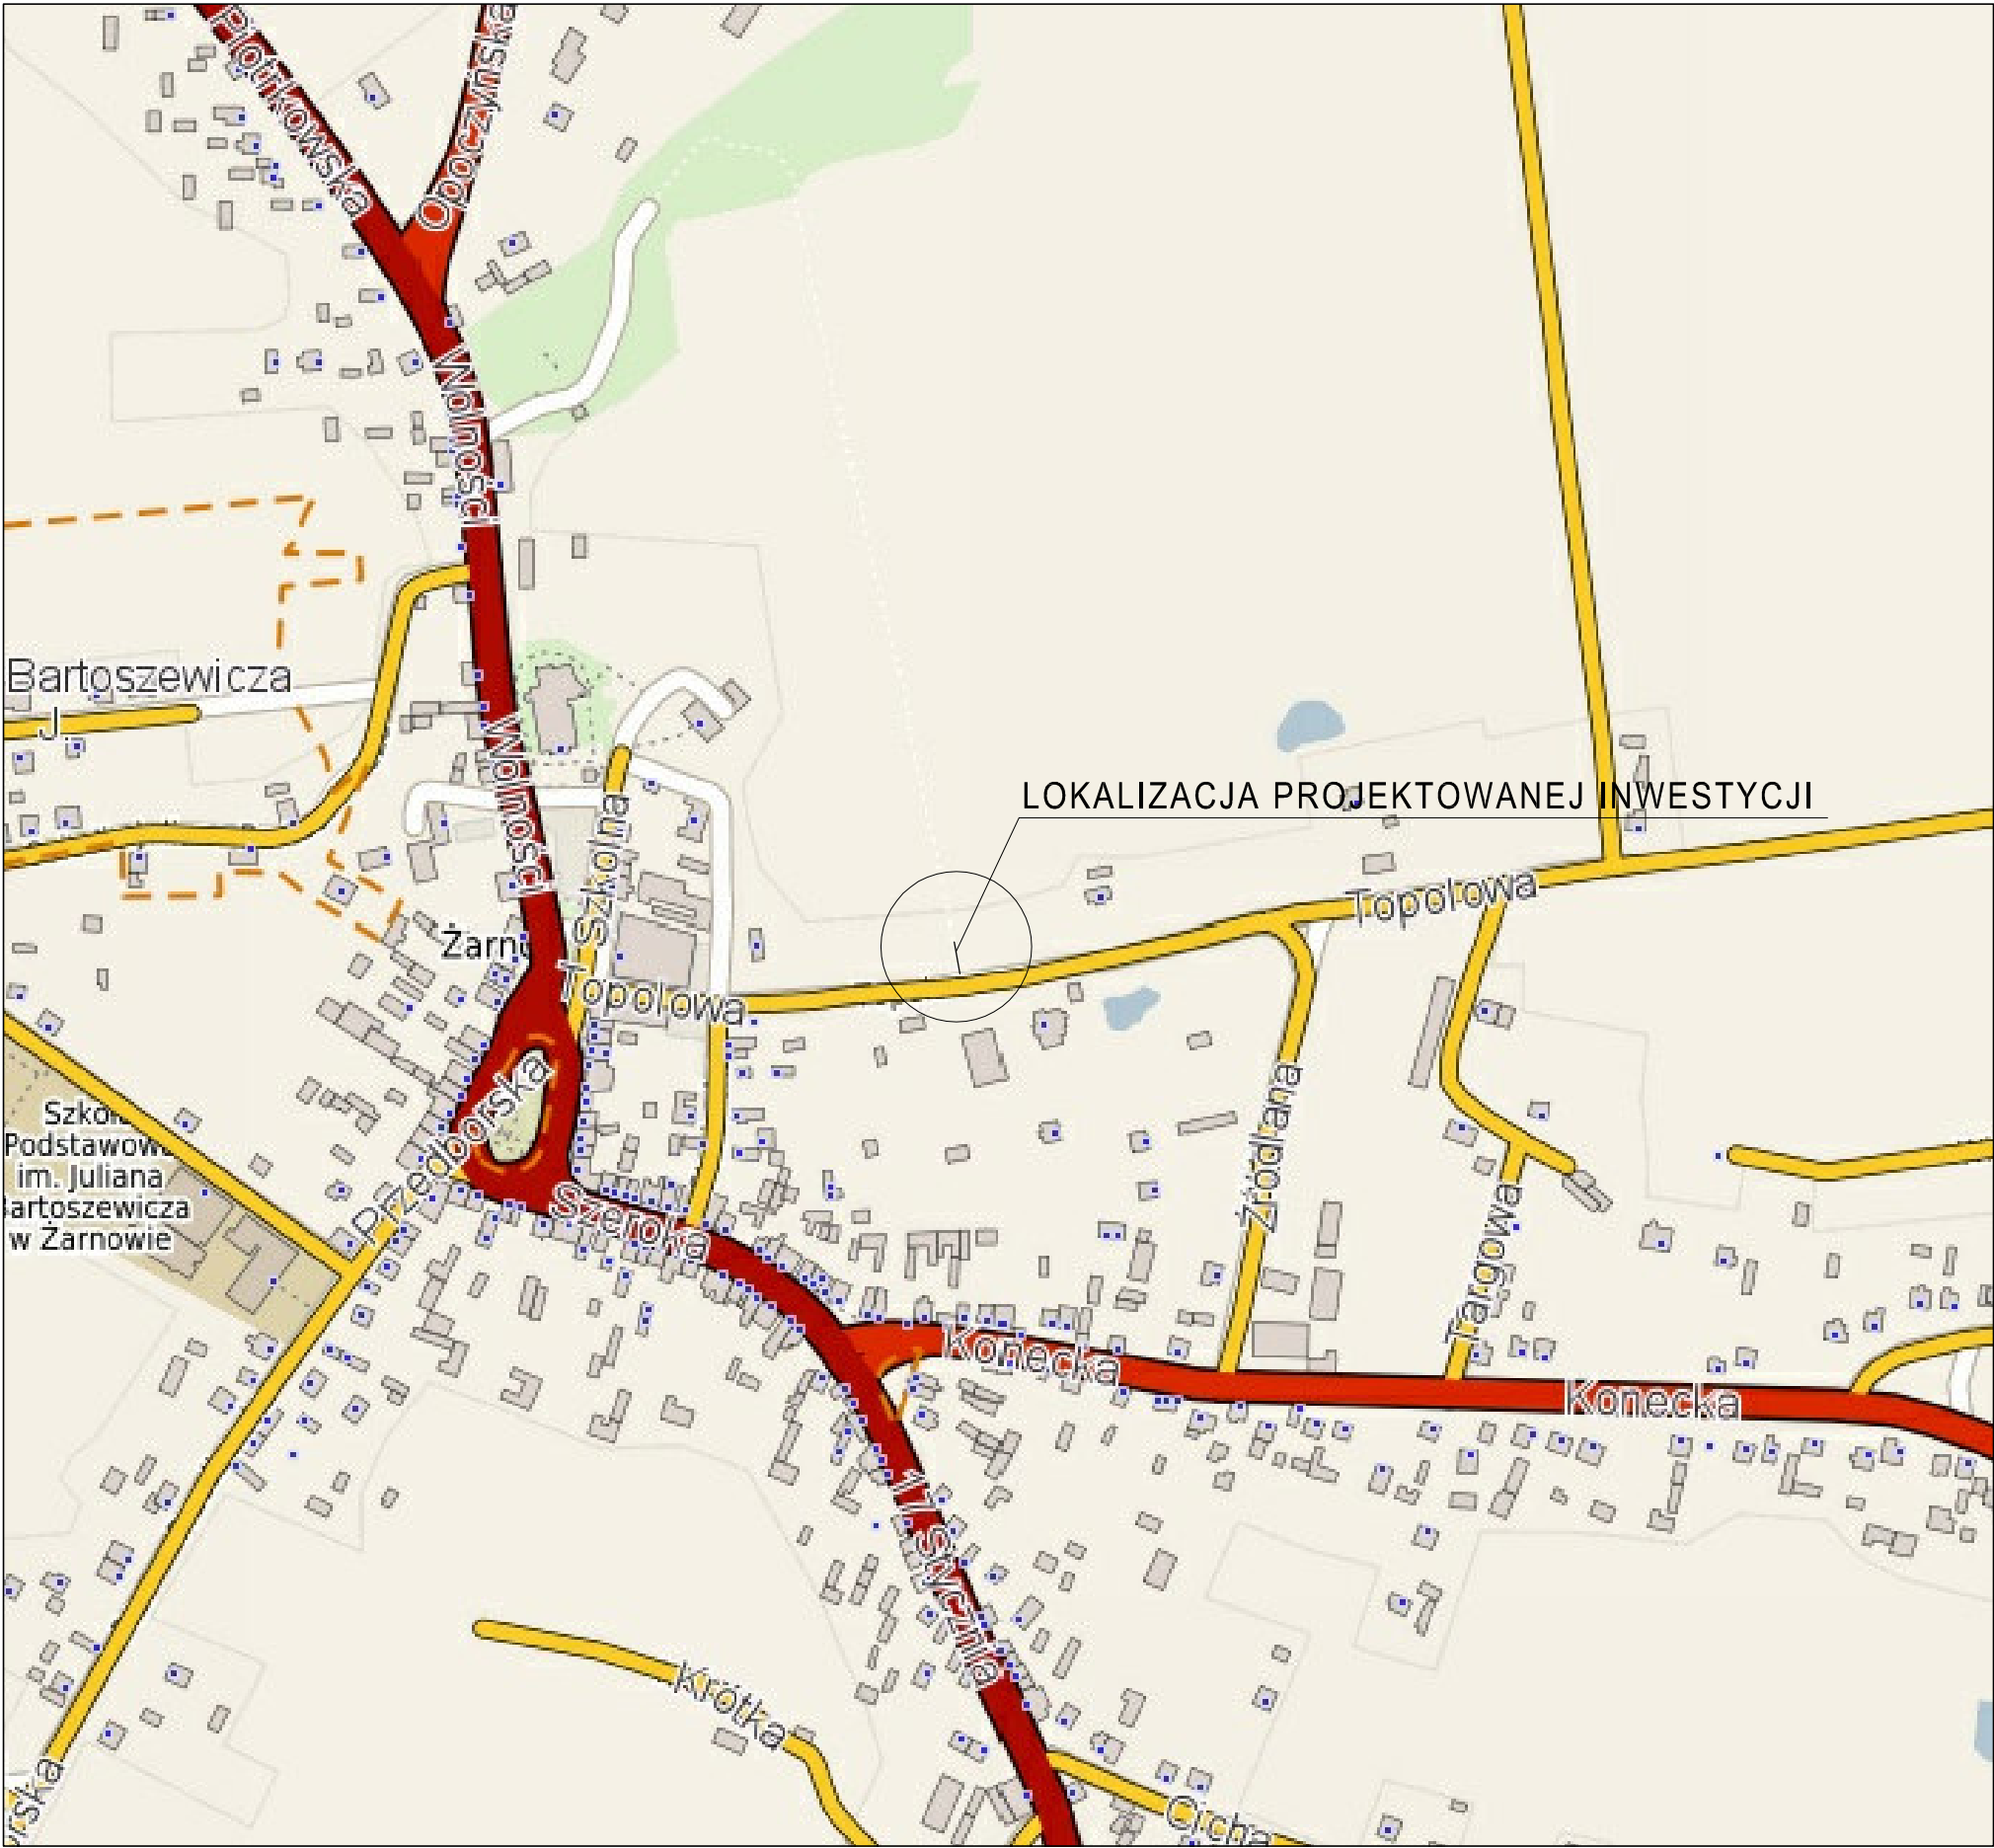

TEMAT :		Remont wewnętrznej drogi gminnej na działce o nr ew. 740 położonej w miejscowości Żarnów, gmina Żarnów.	
LOKALIZACJA INWEST.:		m. Żarnów, nr ewid. dz. 740, obr. Żarnów, gm. Żarnów	
PROJEKTANT:	mgr inż. Ewelina Raszka	mgr inż. LEONARDO PASIAD	Podpis
TYTUŁ RYS.:	PLAN LOKALIZACJI		
Data:	Październik 2020r.	Skala:	1:2000
		Nr rys.	L-1