


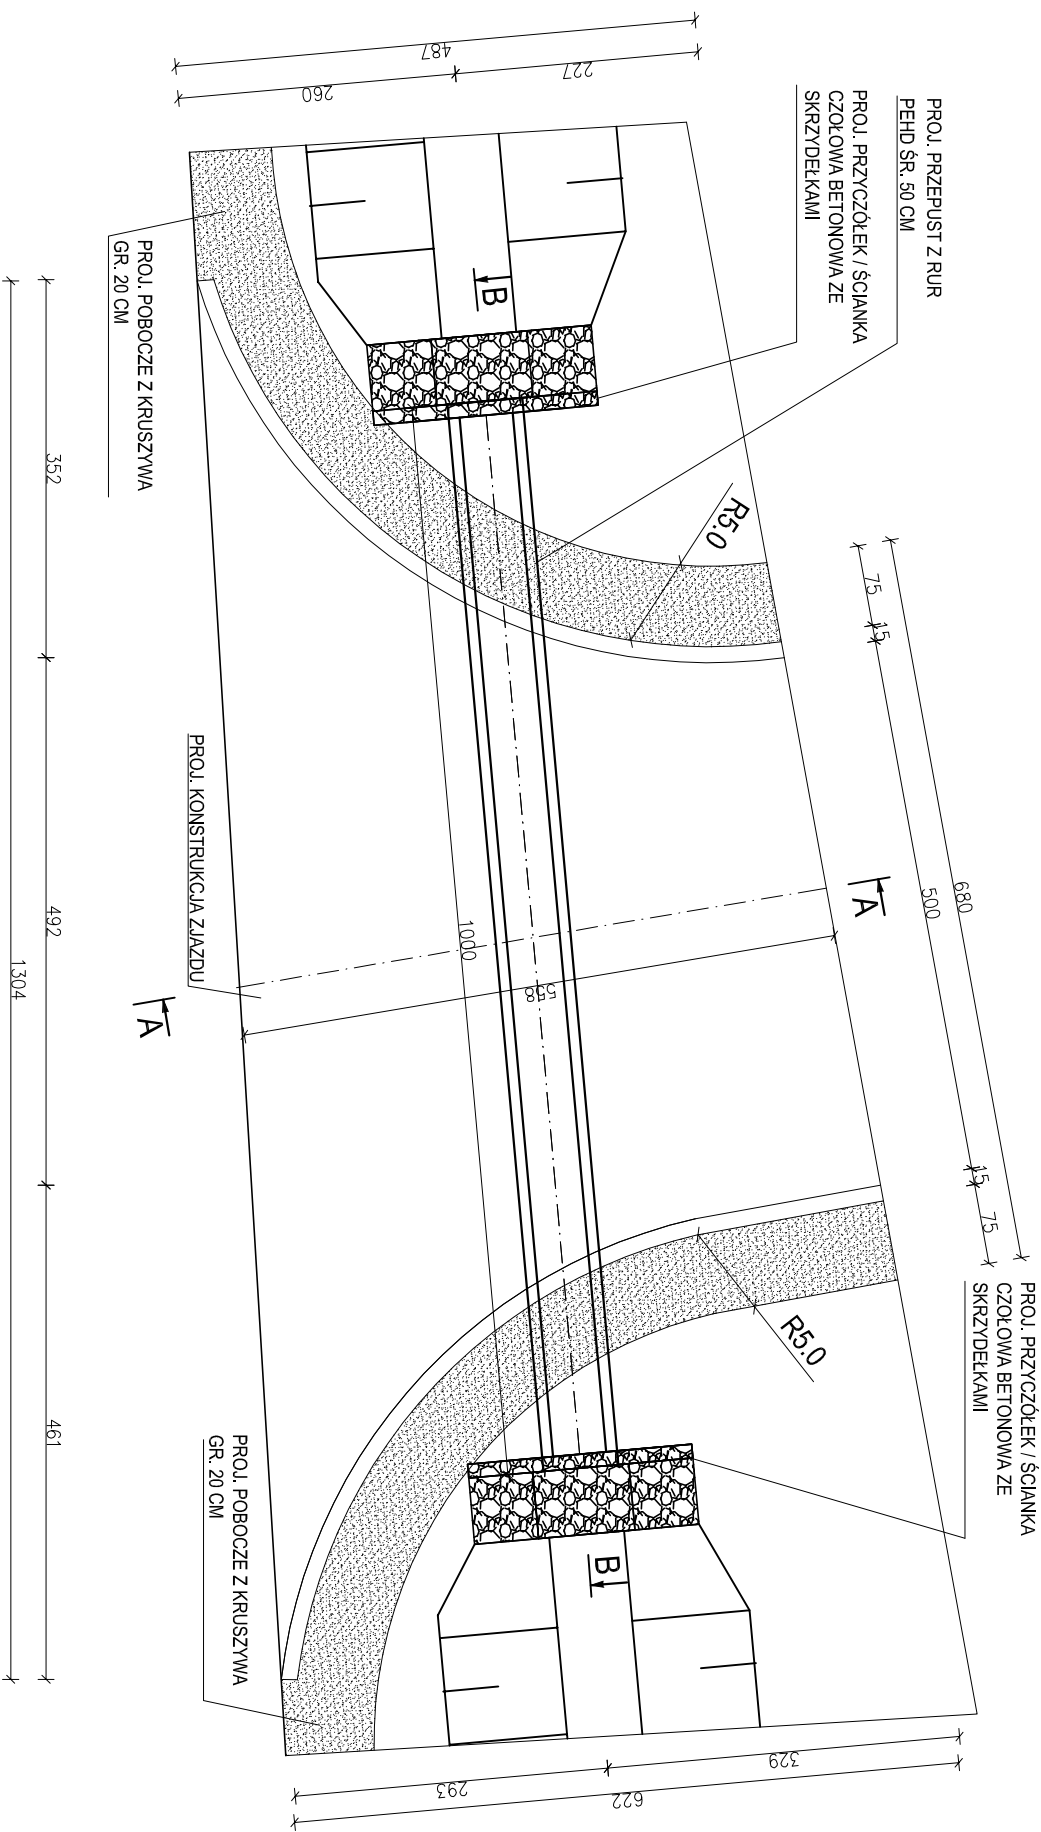

Tytuł :			
Remont przepustu drogowego zlokalizowanego na			
dz. ozn. nr ewid. 740 w miejscowości Żarnów, gmina Żarnów.			
Lokalizacja inwestycji:			
m. Żarnów, nr ewid. dz. 740 obr. Żarnów, gm. Żarnów			
Projektant:			
Tytuł rys.:			
WIDOK Z GÓRY			
Data:			
Październik 2020r.			
Skala:			
1:50			
Wzrost:			
2			