


PRZEKRÓJ B-B

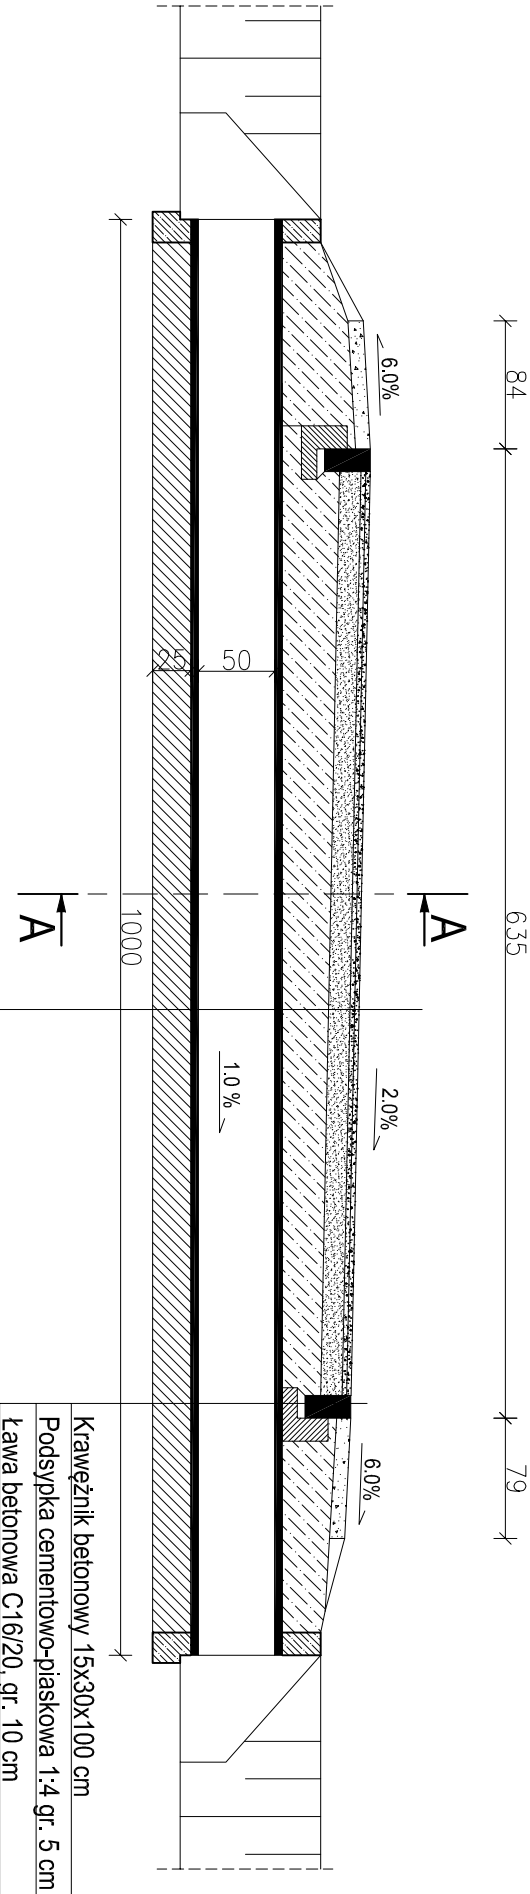

Warstwa ścierna z betonu asfaltowego gr.3 cm
Warstwa wiążąca z betonu asfaltowego gr.3 cm
Podbudowa z mieszanki kruszyw niezwiązanych o uziarnieniu 0/31,5 gr. 20 cm
Stabilizacja Rm = 2,5 MPa gr.22 cm / Nad przepustem wykonać zasypkę z kruszywa zgodnie z rys. 3
Przepust z rur PEHD Ø 50 cm
Ława z tłucznia 0/63 mm zagęszczona do ls > = 0,98, gr. 25 cm
Podłoże naturalne

TEMAT : Remont przepustu drogowego zlokalizowanego na dz. ozn. nr ewid. 740 w miejscowości Żarnów, gmina Żarnów.			
LOKALIZACJA INWEST.:		m. Żarnów, nr ewid. dz. 740, obr. Żarnów, gm. Żarnów	
PROJEKTANT:			Podpis
Tytuł rys.:	PRZEKROJE KONSTRUKCYJNE - PRZEKRÓJ B-B		
Data:	Październik 2020r.	Skala:	1:50
			W rys. 4