


PROJEKTOWANA KONSTRUKCJA PRZEPUSTU
PRZEKRÓJ PODŁUŻNY A-A

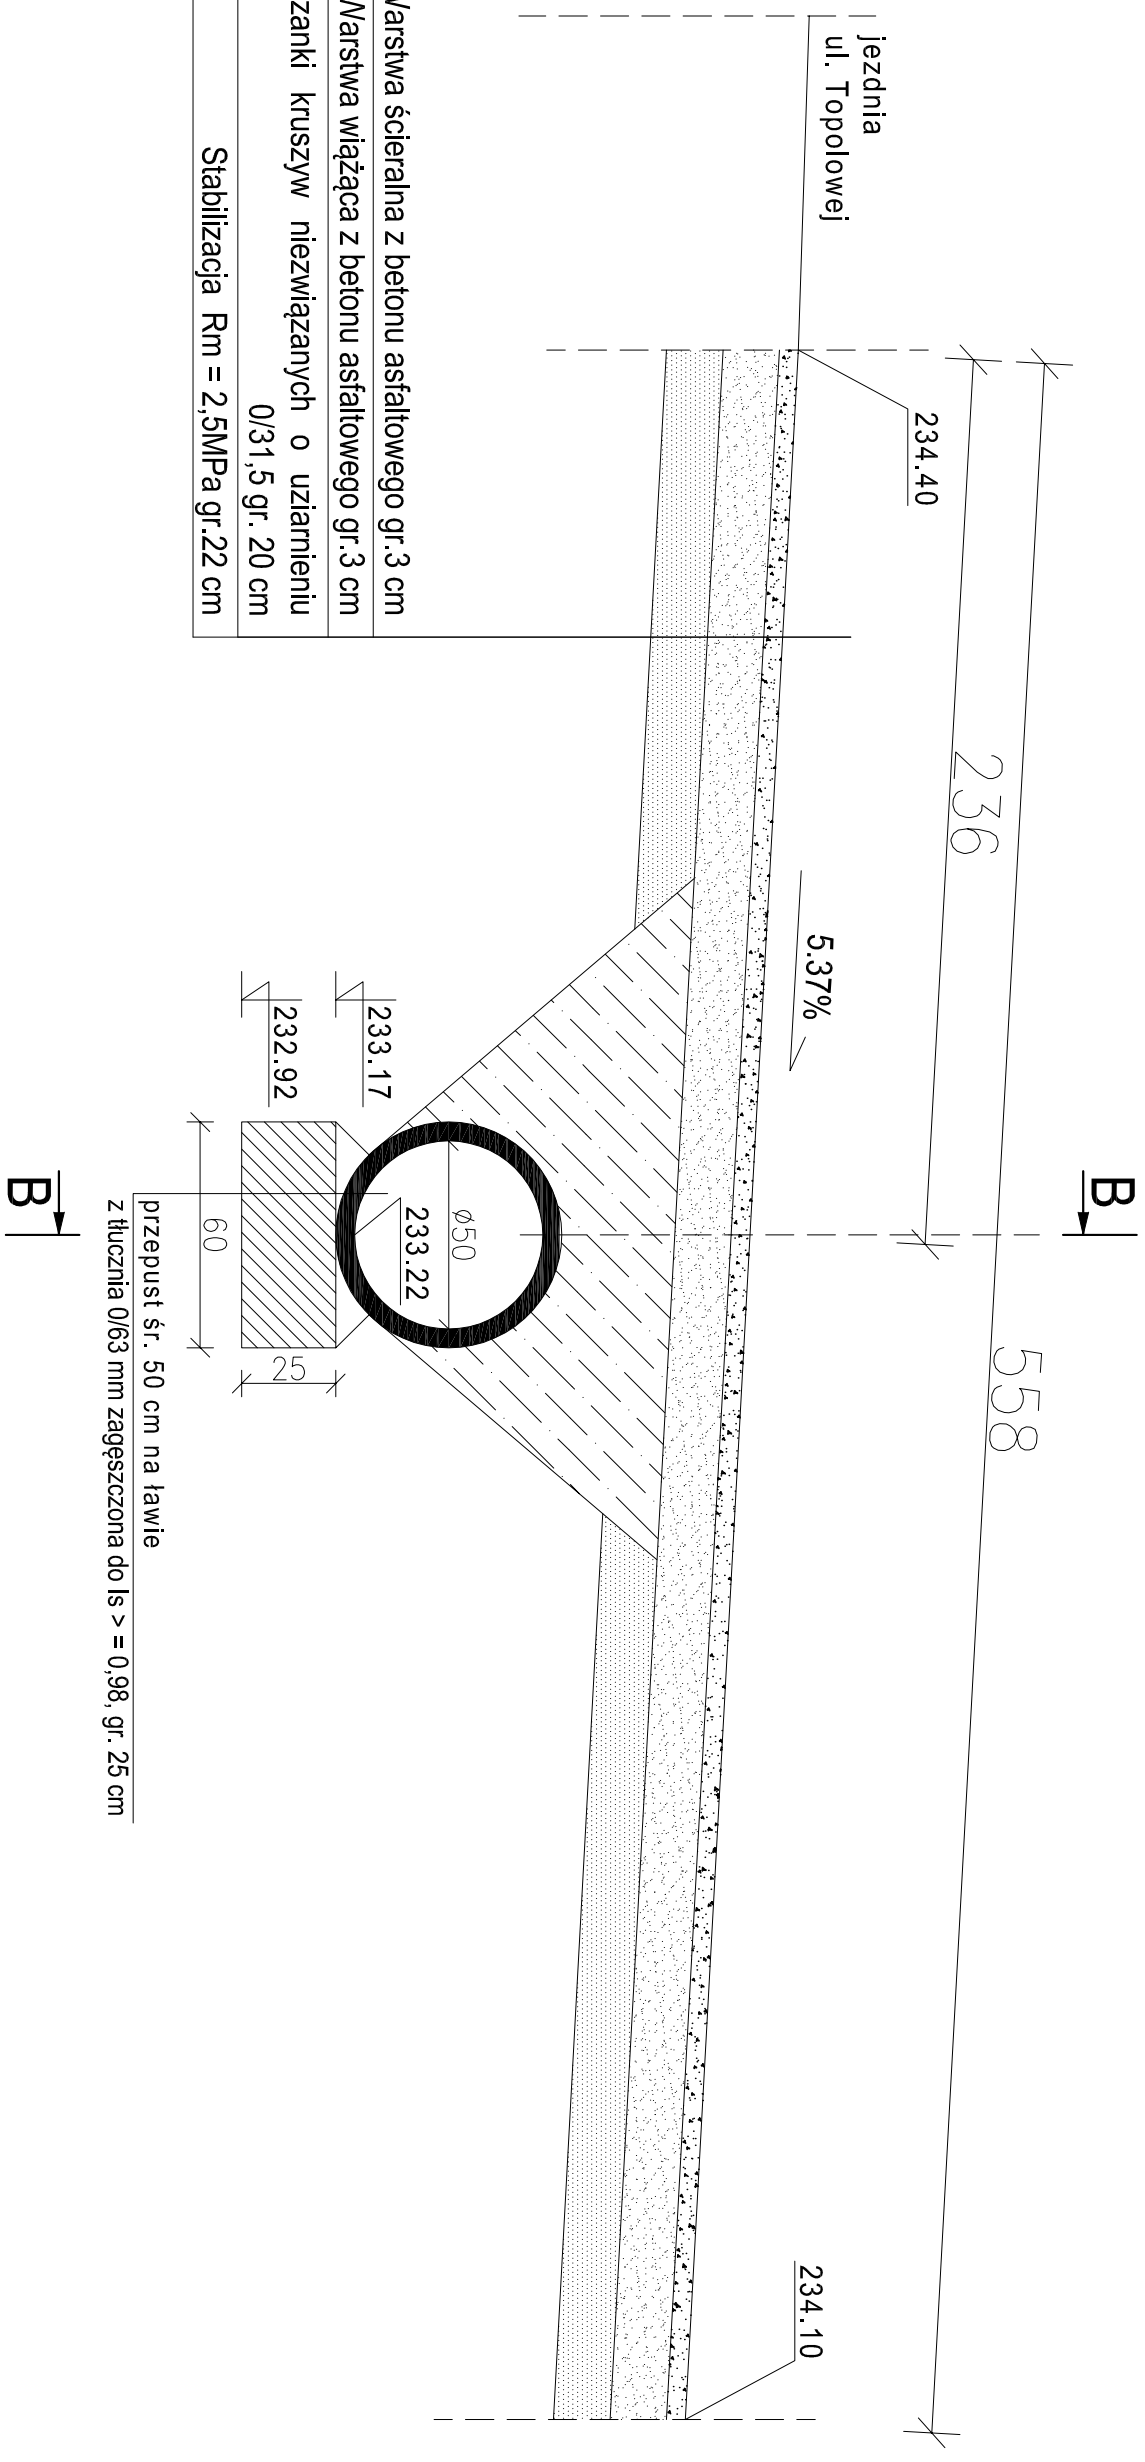

Warstwa ścieralna z betonu asfaltowego gr.3 cm
Warstwa wiążąca z betonu asfaltowego gr.3 cm
Podbudowa z mieszanki kruszyw niezwiązanych o uziarnieniu 0/31,5 gr. 20 cm
Stabilizacja Rm = 2,5MPa gr.22 cm

TEMAT :		
Remont przepustu drogowego zlokalizowanego na dz. ozn. nr ewid. 740 w miejscowości Żarnów, gmina Żarnów.		
LOKALIZACJA INWEST.:		
m. Żarnów, nr ewid. dz. 740, obr. Żarnów, gm. Żarnów		
PROJEKTANT:		Podpis
TYTUŁ RYS.:	PRZEKROJE KONSTRUKCYJNE - PRZEKROJ A-A	
Data:	Październik 2020r.	Skala: 1:20
		Nr rys. 3