
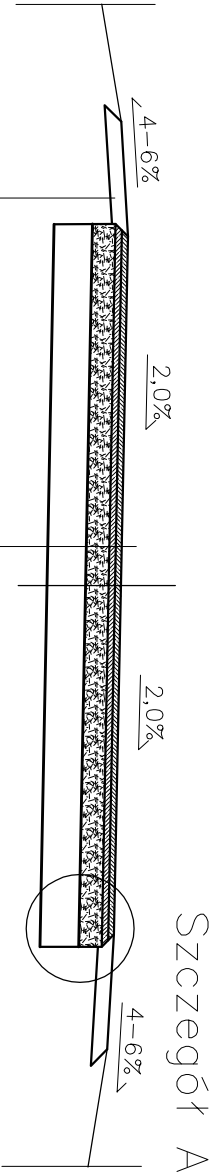




Przekrój normalny
km 0+000 – 0+010

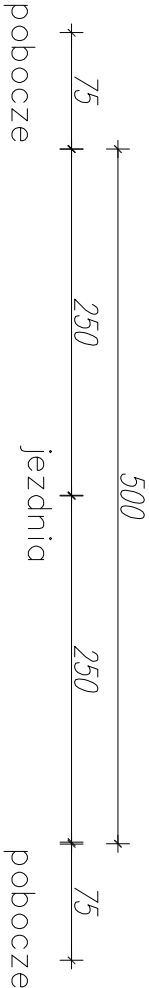

Warstwa ścieralna z betonu asfaltowego gr. 3 cm
Warstwa wiążąca z betonu asfaltowego gr. 3 cm
Podbudowa z mieszanki kruszyw niezwiązanych o uziarnieniu 0/31,5 gr. 20 cm
Stabilizacja Rm = 2,5MPa gr. 22 cm
Grunt rodzimy


mieszanki kruszyw niezwiązanych o uziarnieniu 0/31,5 gr. 15 cm, stabilizowane mechanicznie zagęszczony grunt rodzimy Is=1,0

Przekrój normalny
km 0+010 – 0+030

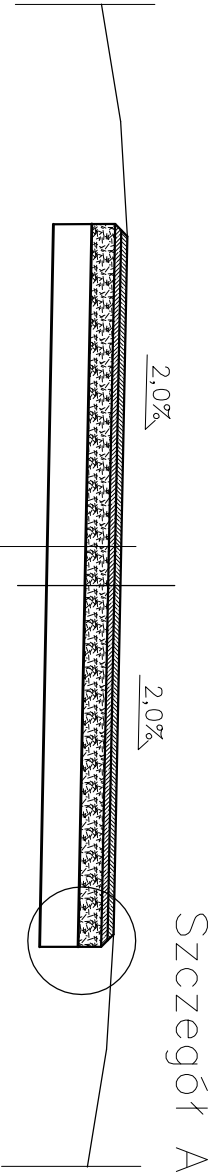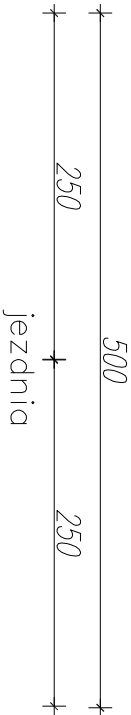


Warstwa ścieralna z betonu asfaltowego gr. 3 cm
Warstwa wiążąca z betonu asfaltowego gr. 3 cm
Podbudowa z mieszanki kruszyw niezwiązanych o uziarnieniu 0/31,5 gr. 20 cm
Stabilizacja Rm = 2,5MPa gr. 22 cm
Grunt rodzimy

Szczegół A
Skala 1:20

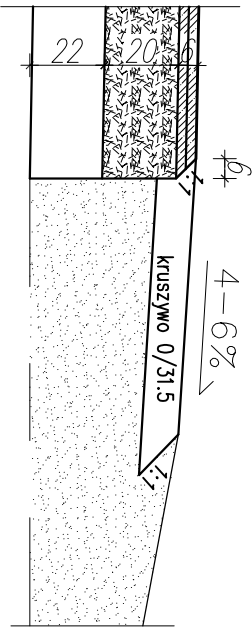

Szczegół A
Skala 1:20

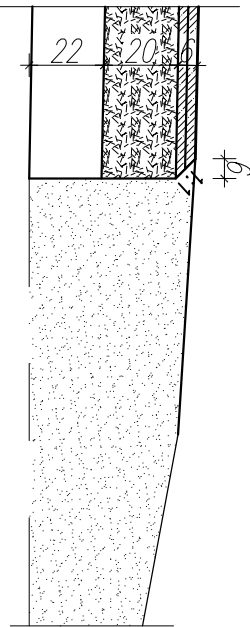

Uwaga: wymiary podano w cm.

Uwagi:

- Istniejącą nawierzchnię jezdni wyprofilować i zagęścić przed wykonaniem podbudowy.
- Wykonać skropienie podbudowy emulcją asfaltową pod warstwę asfaltową.
- Wykonać skropienie krawędzi jezdni emulcją asfaltową na styku z nawierzchnią pobocza.

Nie wyklucza się istnienia w terenie innych nie wskazanych na niniejszej mapie - urządzeń podziemnych, które nie były zgłoszone do inwentaryzacji.

Punkty osnowy geodezyjnej podlegają ochronie. (ustawa z dnia 17.05.1989r. - Prawo Geodezyjne i Kartograficzne. Rozporządzenie Ministra Gospodarki Przestrzennej i Budownictwa z dnia 15.04.1999r. Dz.U.Nr 45poz.454).

Nazwa i adres Inwestora: Gmina Żarnów, ul. Opoczyńska 5, 26-330 Żarnów			
Nazwa inwestycji: Remont wewnętrznej drogi gminnej w miejscowości Żarnów			
Nazwa i adres obiektu budowlanego: msc. Żarnów działki nr 740 obręb Żarnów, gm. Żarnów			Skala : 1:50
Imię i nazwisko :			Podpis:
Data: 09.2020r.	Tytuł (nazwa) rysunku: PRZEKROJE NORMALNE	Nr rys. 1	