


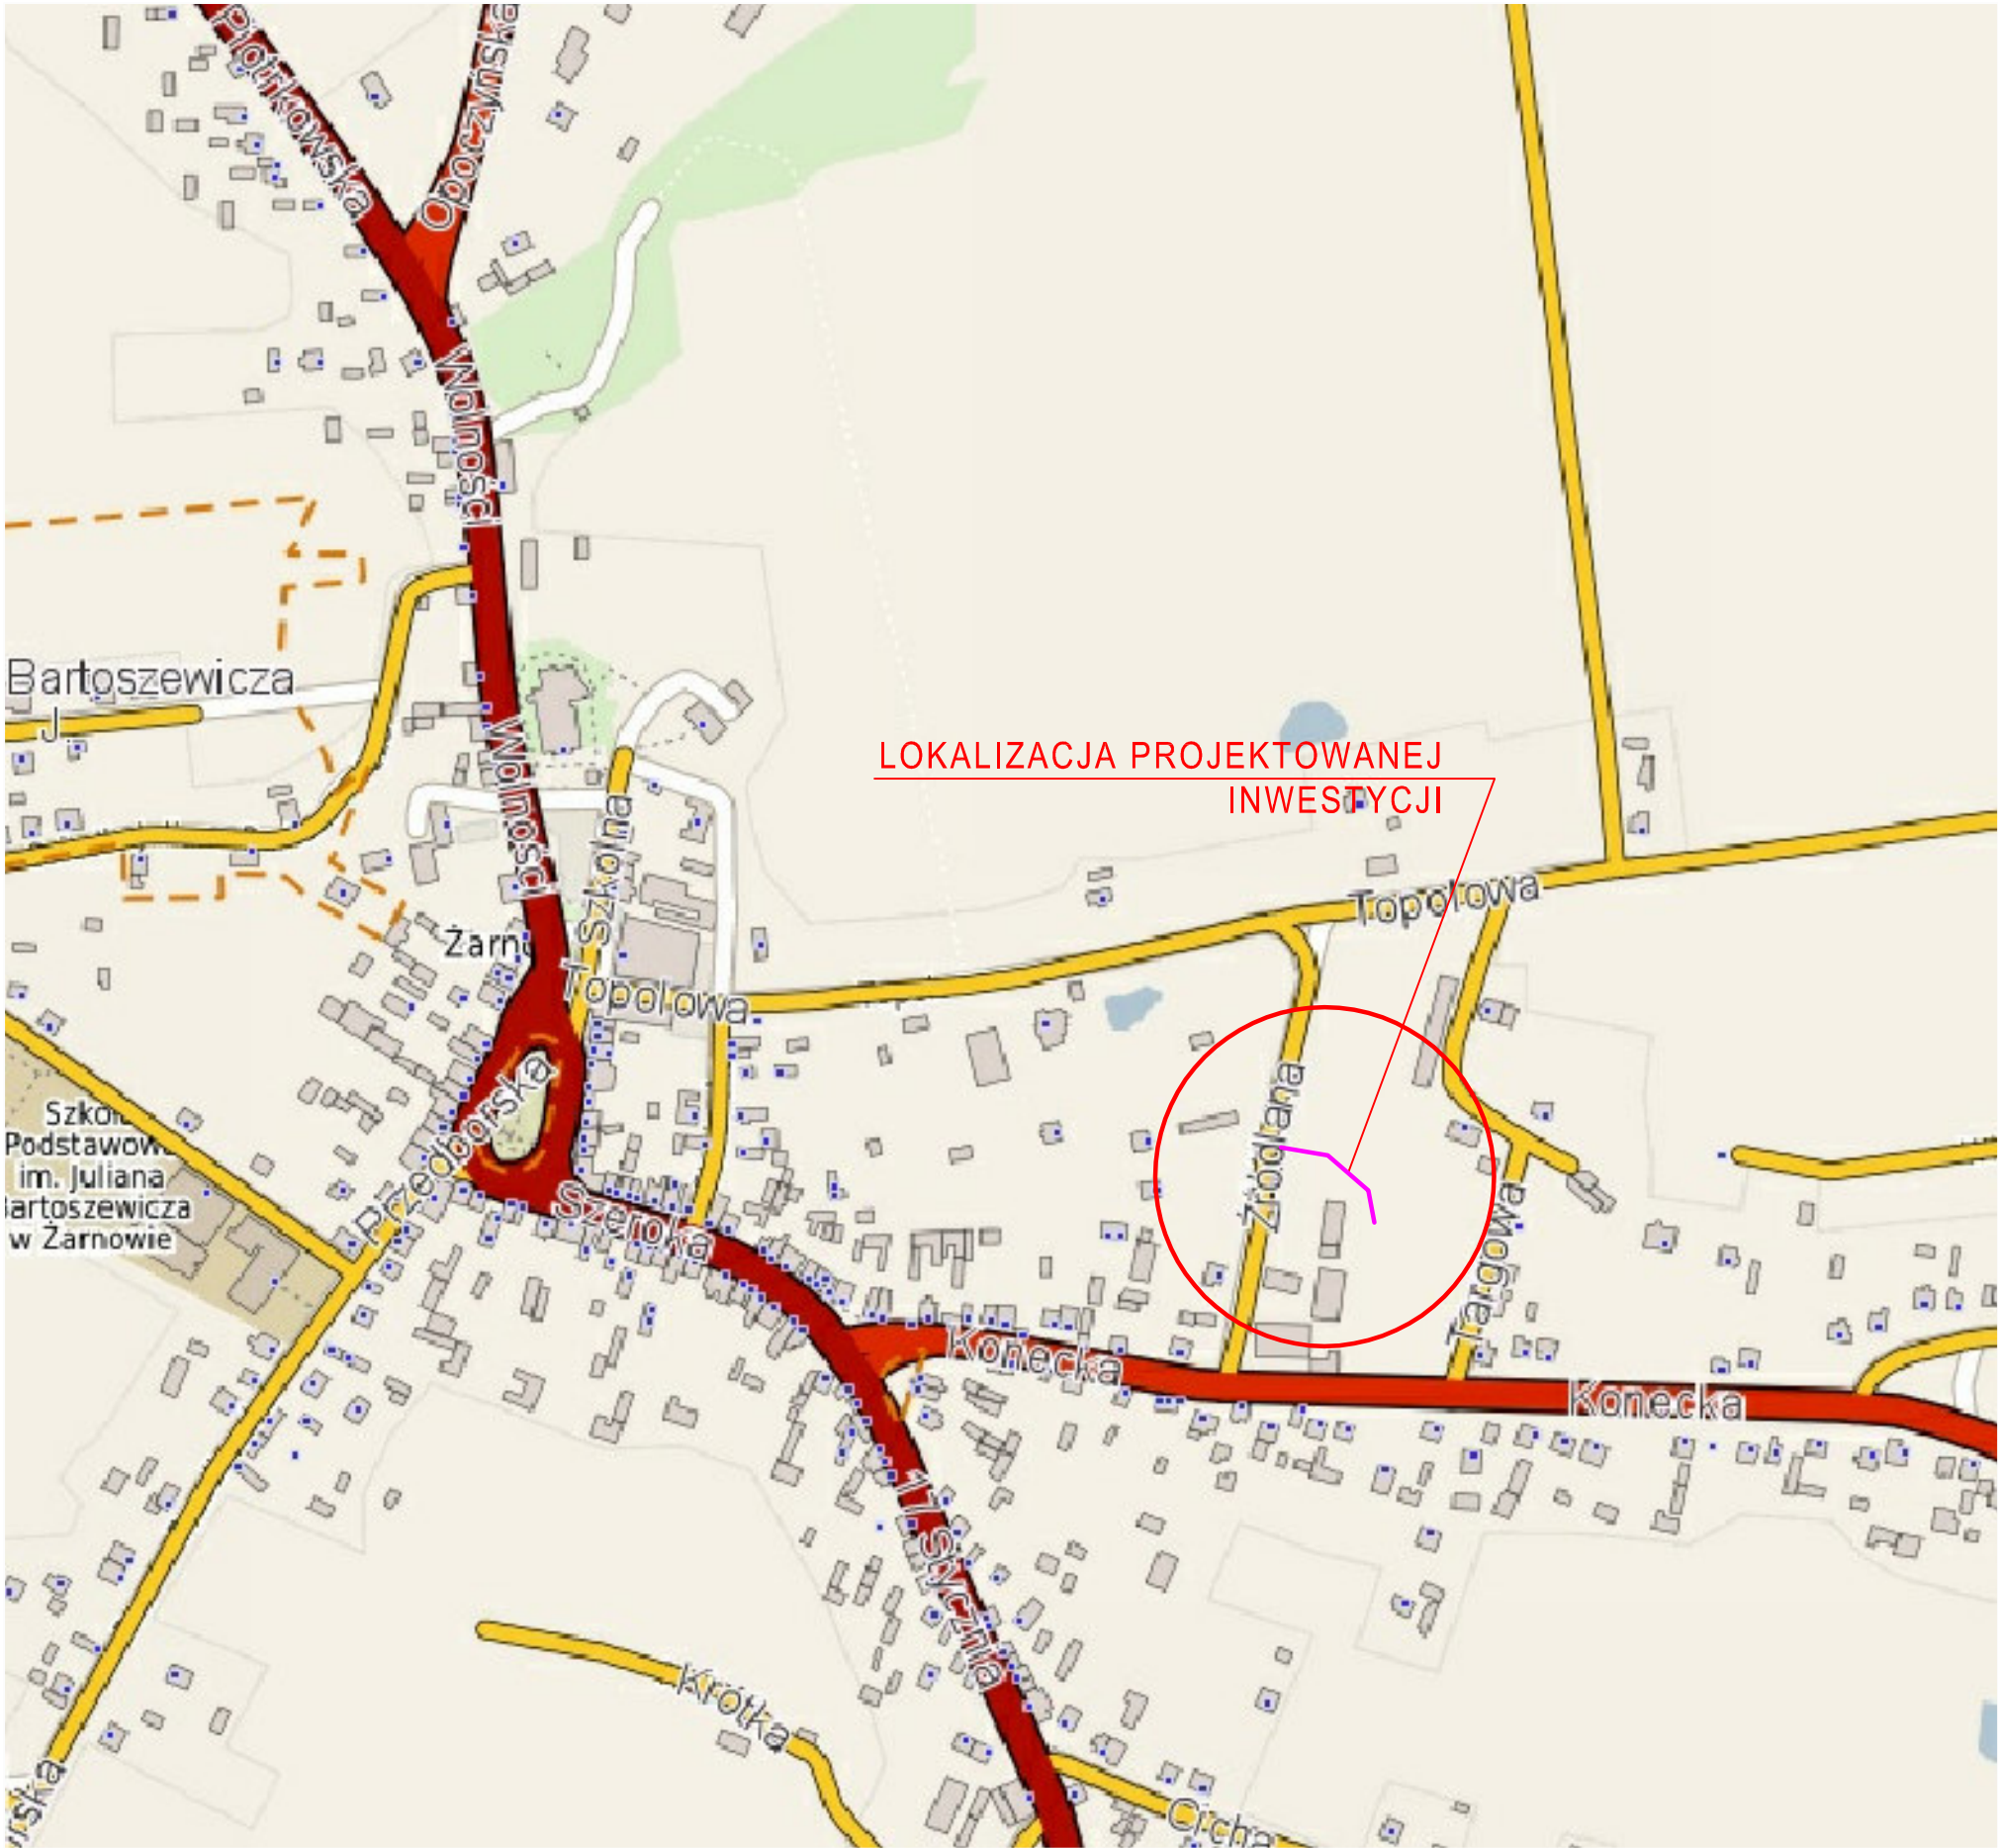

TEMAT :		Remont utwardzenia na działce o nr ew. 117/4, 877/2, 877/5 położonej w miejscowości Żarnów, gmina Żarnów.	
LOKALIZACJA INWEST.:		m. Żarnów, nr ewid. dz. 117/4, 877/2, 877/5, obr. Żarnów, gm. Żarnów	
PROJEKTANT:	mgr inż. Ewelina Różnik	upr. nr LUB/0110/PŚD/16	Podpis
TYTUŁ RYS.:	PLAN LOKALIZACJI		
Data:	Październik 2020r.	Skala:	1:2000
		Nr rys.	L-1